

PROJECTE EXECUTIU PER A LA IMPLEMENTACIÓ DE L'ÀREA ADMINISTRATIVA (PROVISIONAL) A LA PLANTA 4ª DEL NOU PEDIÀTRIC CANCER CENTER.

HOSPITAL SANT JOAN DE DEU

C/ Passeig Sant Joan de Déu, 2
Esplugues de Llobregat (Barcelona)


DOCUMENTACIÓ GRÀFICA LOT ELÈCTRIQUES


Barcelona, abril 2020

LLISTAT DE PLÀNOLS - E - Instal·lacions Elèctriques

Capítol	Num. Plànol	Nom Plànol	Nom Arxiu
E		ELÈCTRIQUES	
	E.01	PLANTA QUARTA (ZONA B). ÀREA ADMINISTRACIÓ (PROVISIONAL). LÍNIES DE FORÇA.	ÀREA_ADMIN_E.01.DWG
	E.02	PLANTA QUARTA (ZONA B). ÀREA ADMINISTRACIÓ (PROVISIONAL). FORÇA.	ÀREA_ADMIN_E.02.DWG
	E.03	PLANTA QUARTA (ZONA B). ÀREA ADMINISTRACIÓ (PROVISIONAL). LÍNIES D'ENLLUMENAT.	ÀREA_ADMIN_E.03.DWG
	E.04	PLANTA QUARTA (ZONA B). ÀREA ADMINISTRACIÓ (PROVISIONAL). ENLLUMENAT.	ÀREA_ADMIN_E.04.DWG
	E.05	PLANTA QUARTA (ZONA B). ÀREA ADMINISTRACIÓ (PROVISIONAL). VEU I DADES.	ÀREA_ADMIN_E.05.DWG
	E.06	PLANTA QUARTA (ZONA B). ÀREA ADMINISTRACIÓ (PROVISIONAL). MEGAFONIA.	ÀREA_ADMIN_E.06.DWG
	E.07	PLANTA QUARTA (ZONA B). ÀREA ADMINISTRACIÓ (PROVISIONAL). TV-HDMI-AUDIO.	ÀREA_ADMIN_E.07.DWG
	E.08	PLANTA QUARTA (ZONA B). ÀREA ADMINISTRACIÓ (PROVISIONAL). PROTECCIÓ CONTRA INCENDIS. DETECCIÓ.	ÀREA_ADMIN_E.08.DWG
	E.09	PLANTA QUARTA (ZONA B). ÀREA ADMINISTRACIÓ (PROVISIONAL). PROTECCIÓ I SEGURETAT.	ÀREA_ADMIN_E.09.DWG
	E.10	PLANTA QUARTA (ZONA B). ÀREA ADMINISTRACIÓ (PROVISIONAL). COORDINACIÓ DE SOSTRES.	ÀREA_ADMIN_E.10.DWG



 Barcelona · Hospital					
PROJECTE		PROJECTE D'EXECUCIÓ			
(PEDIÀTRIC CANCER CENTER)					
REV.	DATE	DESCRIPTION			
TÍTOL PLÀNOL					
PLANTA QUARTA (ZONA B) ÀREA D'ADMINISTRACIÓ (PROVISIONAL) LÍNIES DE FORÇA					
No PROJECTE	DATA	DISCIPLINA	Nº PLÀNOL	EM	
1491	04-2020		E.01		

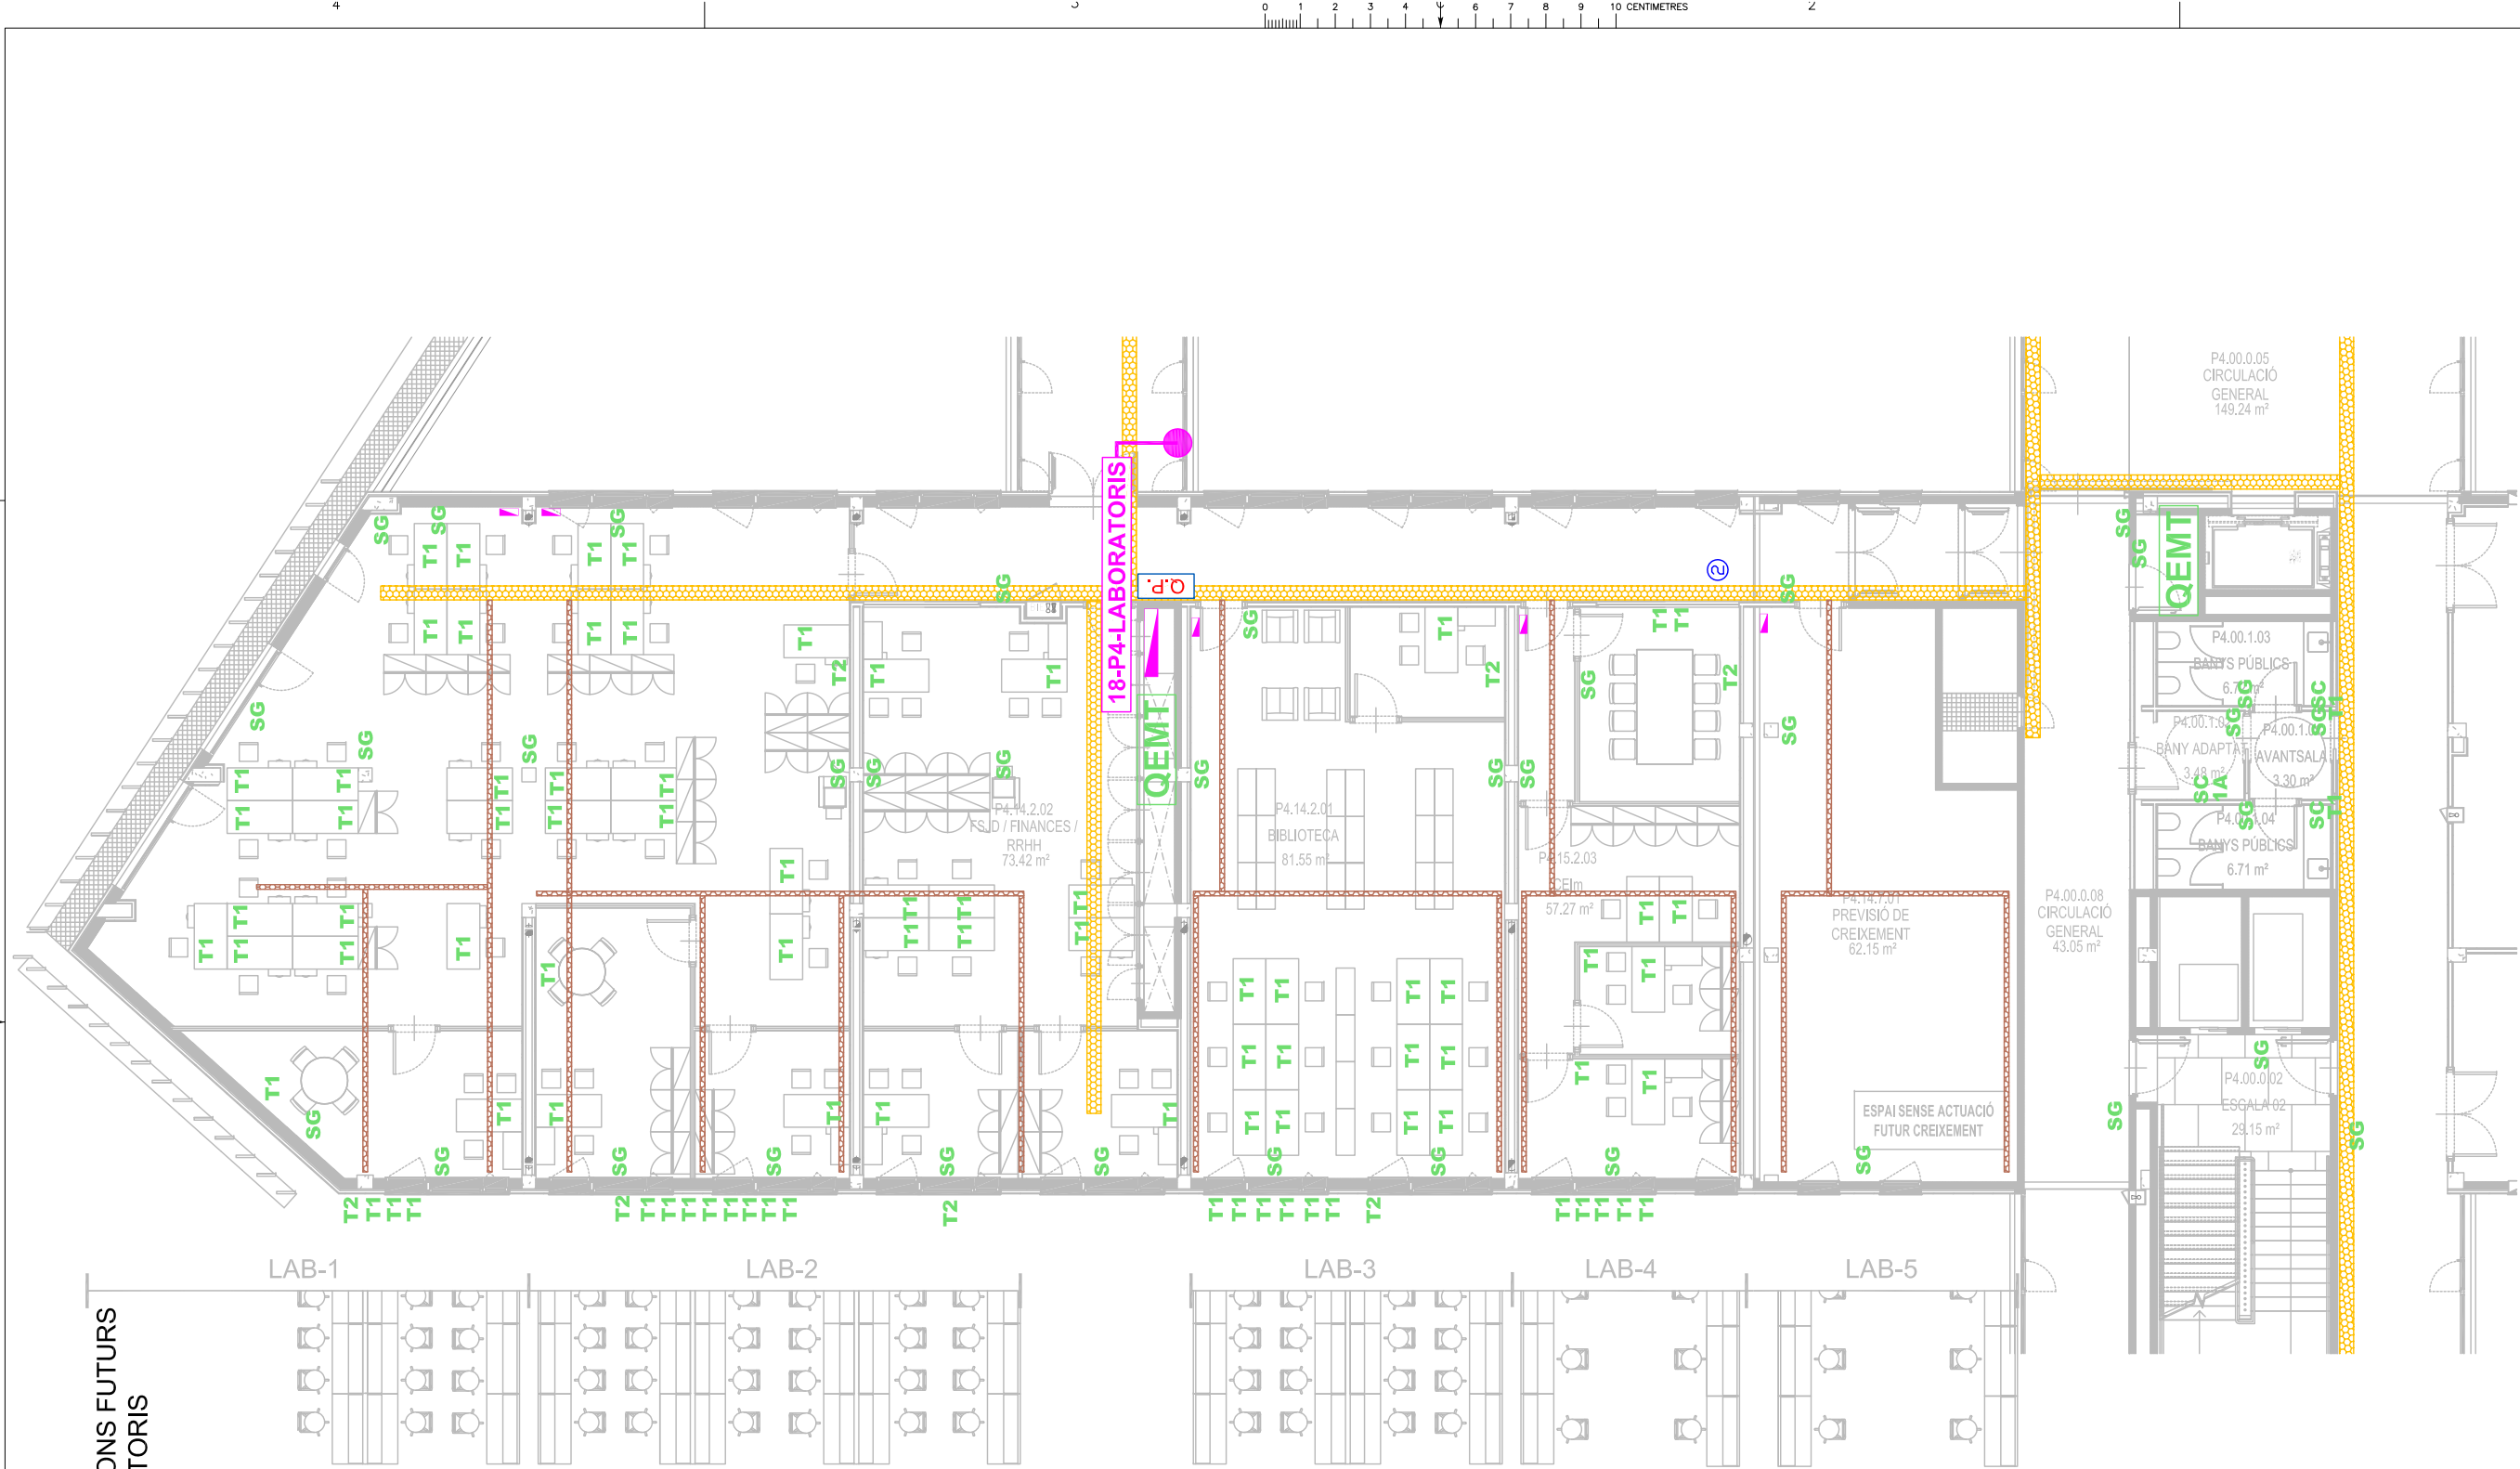


PREVISIONS FUTURS
LABORATORIS

LLEGGENDA ELECTRICITAT

- SC EIXUGAMANS
- SG ENDOLL SERVEIS GENERALS
- n°X PRESA DE FORÇA
A/ALT 150 cm
M/MIG 100 cm
B/BAIX 40 cm
- QUADRE ELECTRIC
- Q.P. QUADRE DE POLSADORS
- QEMT QUADRE D'ENDOLLS MONOFASICS I TRIFASICS
- PC PRESA PER EQUIP INFORMÀTIC
- AIX AIXETA ELÈCTRICA
- F PRESA PER NEVERA
- TORRETA / CAPÇAL
- SAFATA BAIXA TENSIÓ 300mm

- TV ENDOLL DOBLE PER A TV
- USB ENDOLL USB
- T1 LLOC DE TREBALL
2 PRESES NORMALS + 2 SAI
- T2 LLOC DE TREBALL
2 PRESES NORMALS + 2 SAI
- T3 LLOC DE TREBALL
2 PRESES NORMALS + 2 SAI
- n°: IDENTIFICADOR TIPOLOGIA PRESA
X : UBICACIÓ
A/ALT
B/BAIX
C/COLUMNA
T/TAULELL
1/ 1 PRESA DE FORÇA
2/ 2 PRESES DE FORÇA
3/ 3 PRESES DE FORÇA
4/ 4 PRESES DE FORÇA
5/ 2 PRESES DE SAI

LLEGGENDA

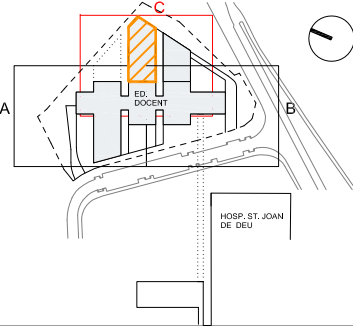

ESCALA
A1 1:75
A3 1:150

AUTOR DEL PROJECTE ENGINYERIA



PINEARO S.L.P.,
Albert de Pineda i Alvarez, arq.
SC ENGINYERIA S.L.,
José Serra Capmany, Eng.Ind.




PROJECTE PROJECTE D'EXECUCIÓ
(PEDIATRIC CANCER CENTER)

REV DATE DESCRIPTION

TITOL PLÀNOL
PLANTA QUARTA (ZONA B)
ÀREA D'ADMINISTRACIÓ
(PROVISIONAL)
FORÇA

No PROJECTE	DATA	DISCIPLINA	Nº PLÀNOL	EM
1491	04-2020		E.02	

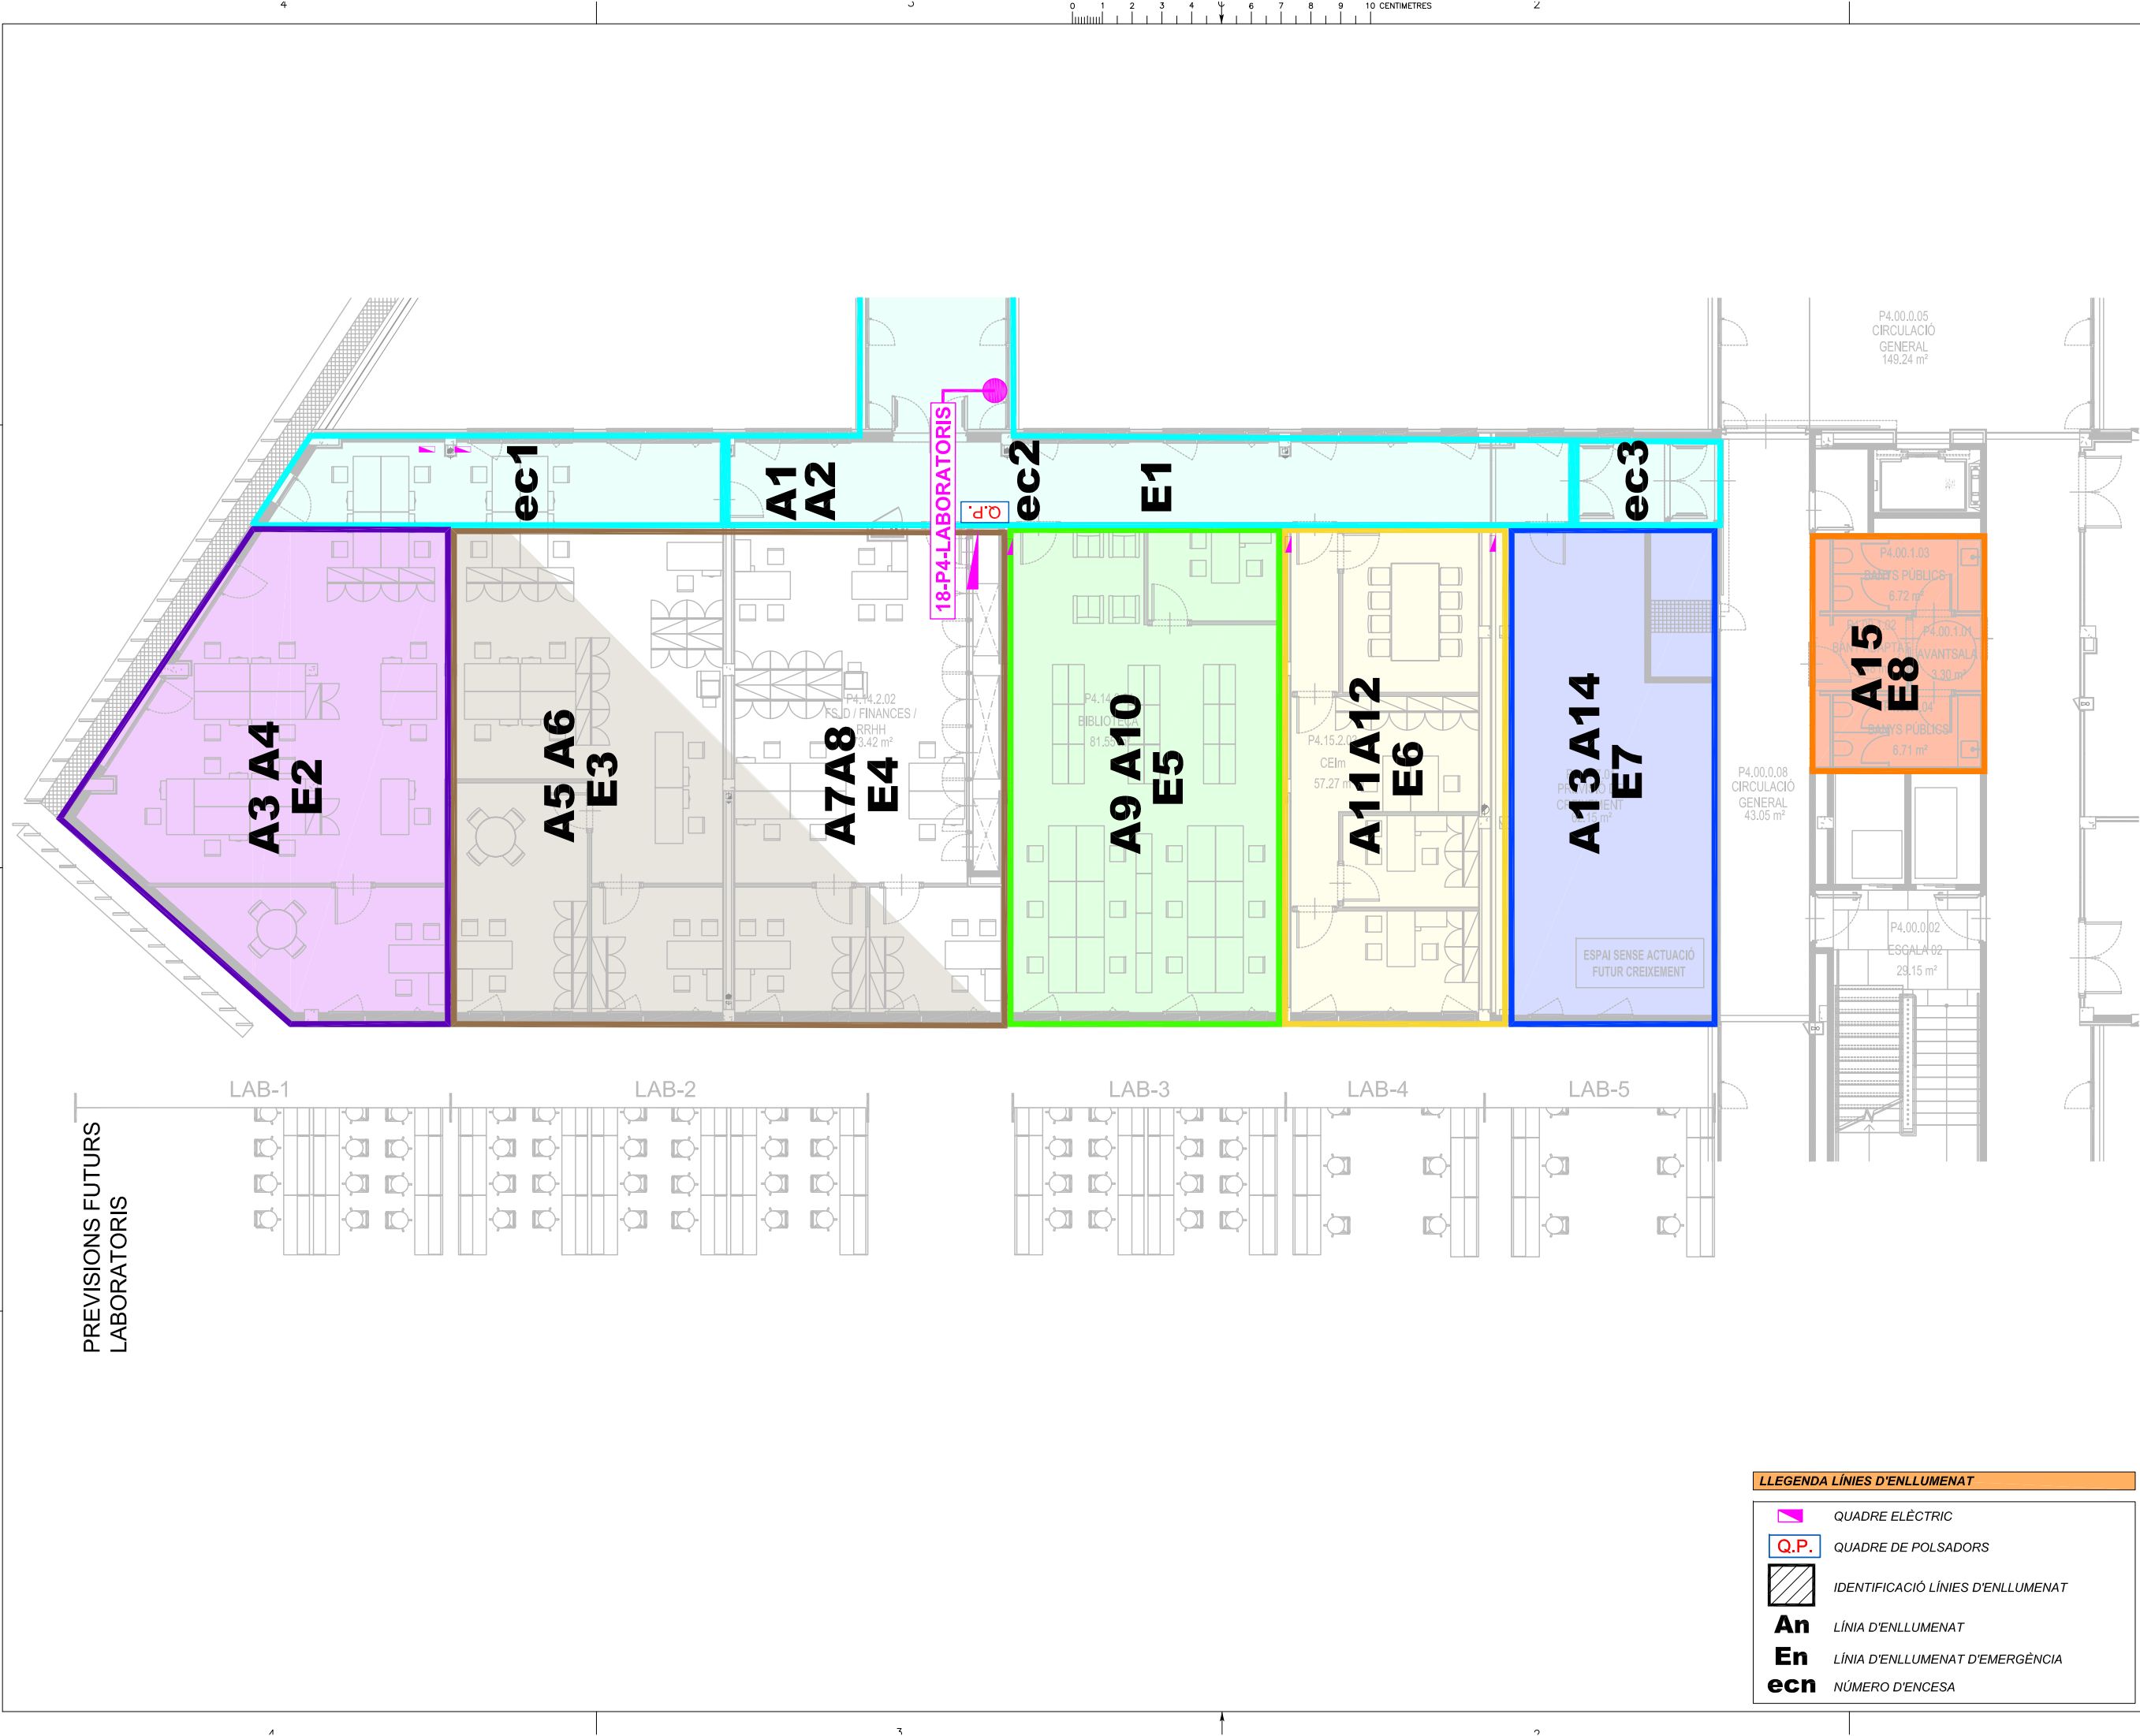

LLEGGENDA

ESCALA

A1 1:75
A3 1:150

AUTOR DEL PROJECTE

ENGINYERIA

PINEARQ S.L.P.,
Albert de Pineda i Alvarez, arq.
SC ENGINYERIA S.L.,
José Serra Capmany, Eng.Ind.

CLIENT

Sant Joan de Déu
Barcelona · Hospital

PROJECTE

PROJECTE D'EXECUCIÓ
(PEDIÀTRIC CANCER CENTER)

REV

DATE

DESCRIPTION

TITOL PLÀNOL

PLANTA QUARTA (ZONA B)
ÀREA D'ADMINISTRACIÓ
(PROVISIONAL)
LÍNIES D'ENLLUMENAT

No PROJECTE

DATA

DISCIPLINA

Nº PLÀNOL

EM


1491

04-2020


E.03

LLEGGENDA LÍNIES D'ENLLUMENAT				
	QUADRE ELÈCTRIC			
	QUADRE DE POLSADORS			
	IDENTIFICACIÓ LÍNIES D'ENLLUMENAT			
An	LÍNIA D'ENLLUMENAT			
En	LÍNIA D'ENLLUMENAT D'EMERGÈNCIA			
ecn	NÚMERO D'ENCESA			

PREVISIONS FUTURS
LABORATORIS

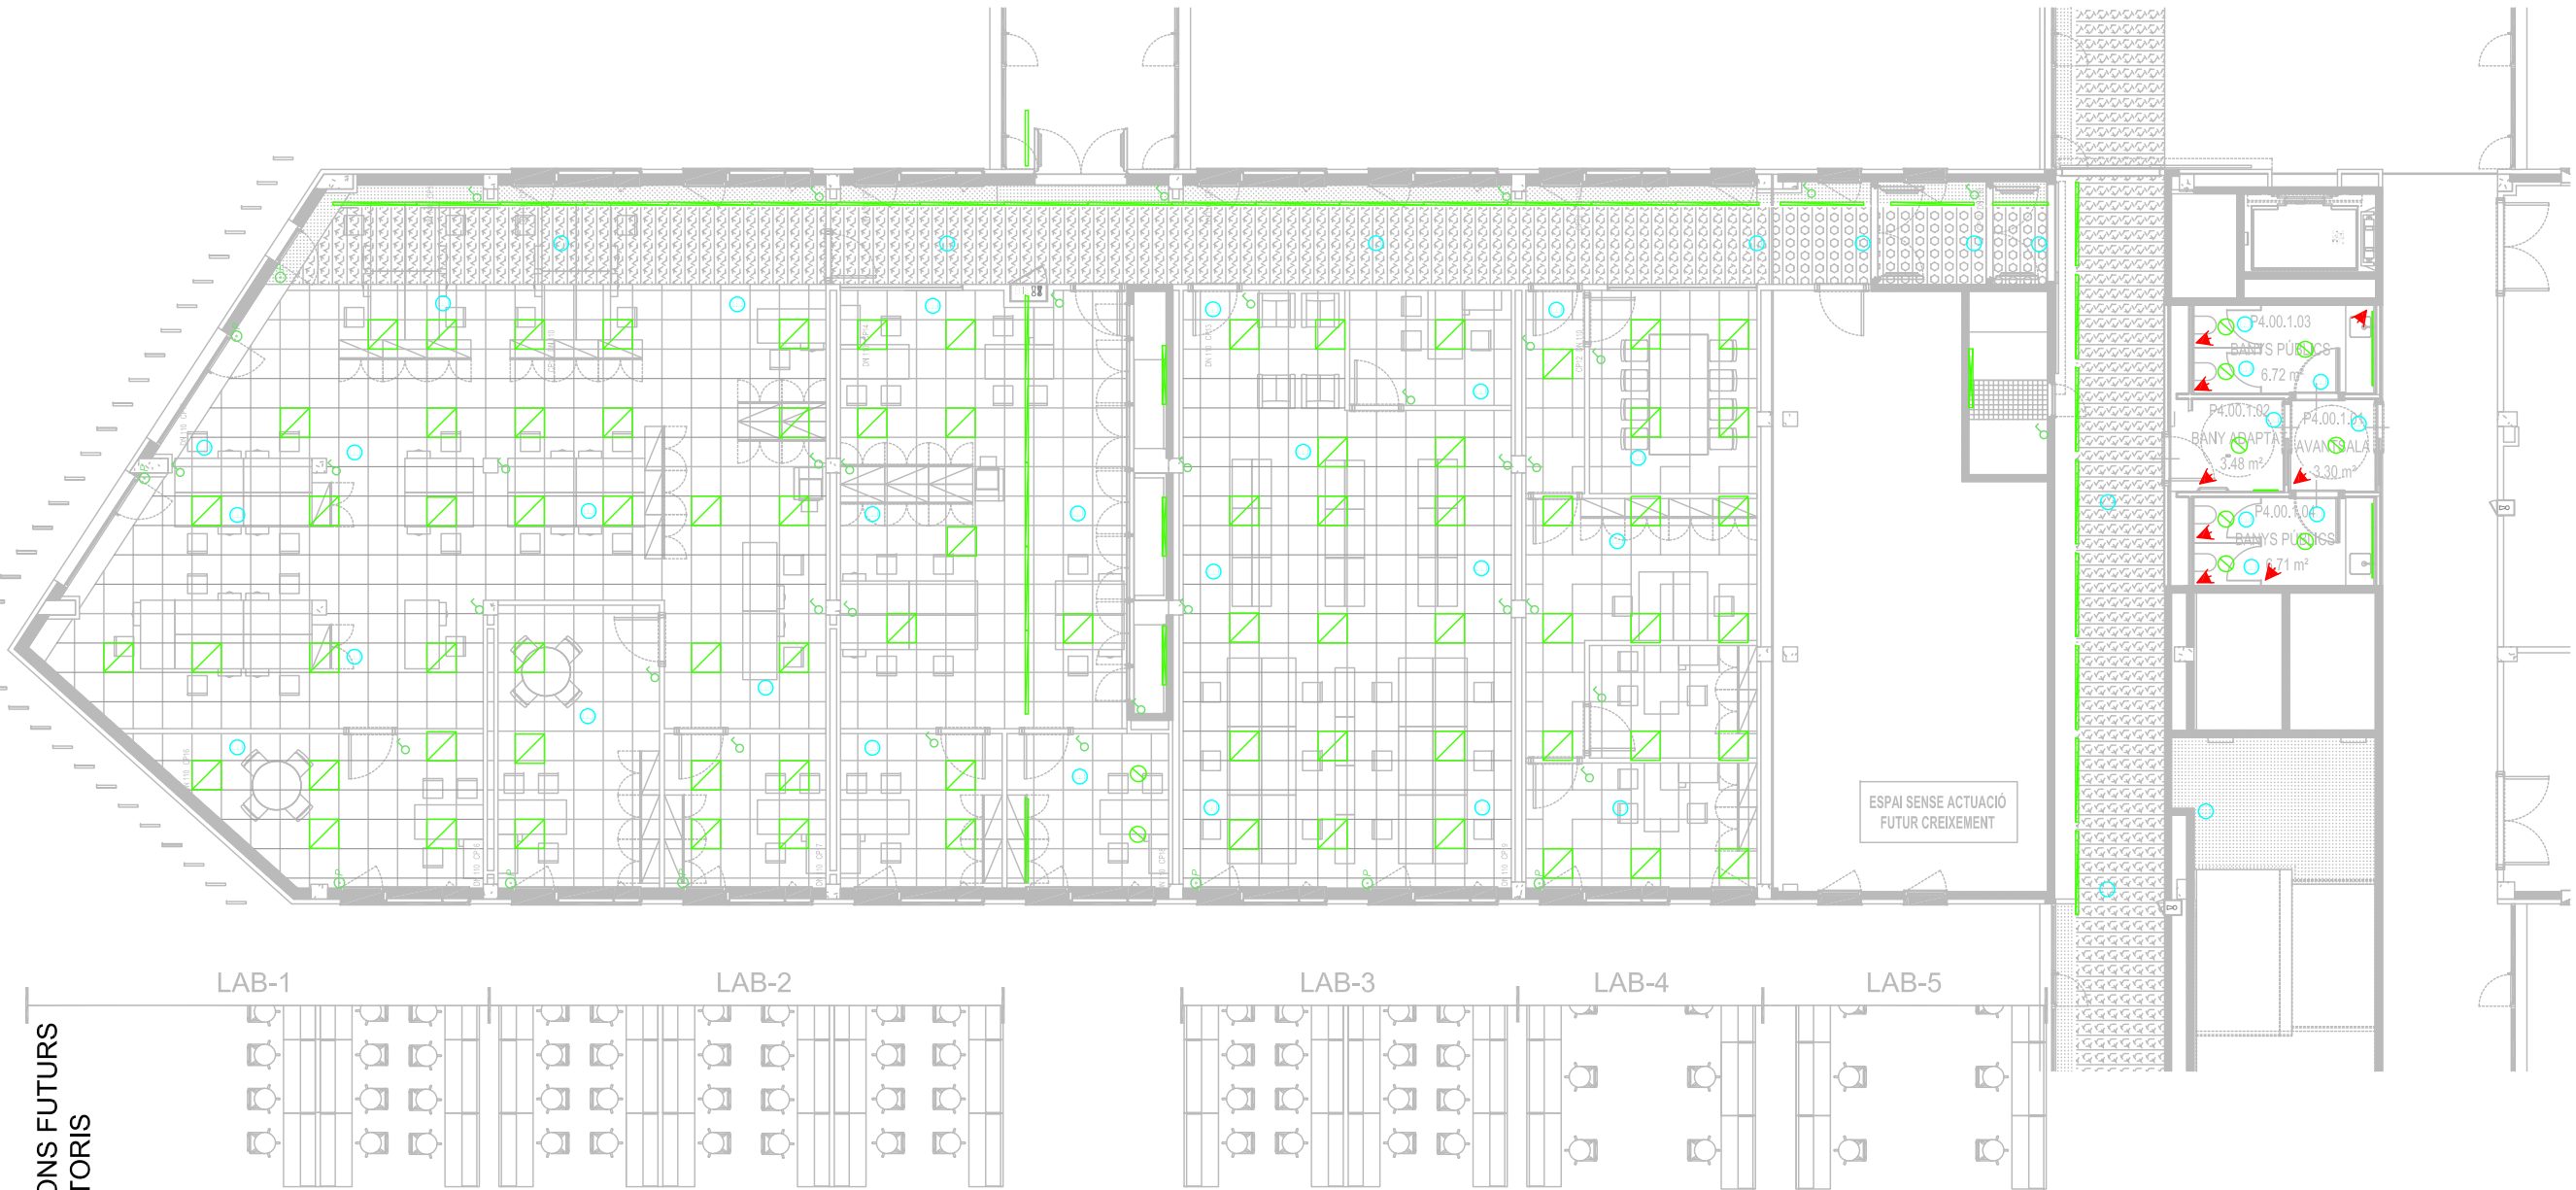

LLEGENDA

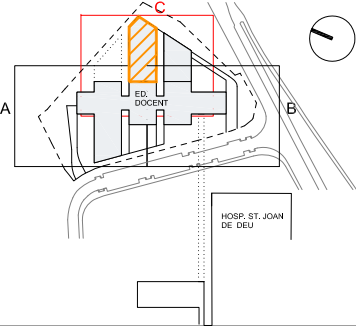

ESCALA
A1 1:75
A3 1:150

AUTOR DEL PROJECTE
PINE ARQ SC enginyeria

PINEARQ S.L.P.,
Albert de Pineda i Alvarez, arq.

SC ENGINYERIA S.L.,
José Serra Capmany, Eng.Ind.

CLIENT


SJD **Sant Joan de Déu**
Barcelona · Hospital

PROJECTE PROJECTE D'EXECUCIÓ
(PEDIÀTRIC CANCER CENTER)

REV	DATE	DESCRIPTION		
TITOL PLÀNOL				
PLANTA QUARTA (ZONA B) ÀREA D'ADMINISTRACIÓ (PROVISIONAL) ENLLUMENAT				
Nº PROJECTE	DATA	DISCIPLINA	Nº PLÀNOL	ET
1491	04-2020		E.04	

LLEGENDA ELECTRICITAT - ENLLUMENAT

	LAMP S.A. MK2RD20840NBRW MINI KOMBIC G2 RD 1800 NW BR/WH		LAMP S.A. PL306035OP4040NW PLAT G3 600X600 3600 NW OPAL IP40 WH		CREUAMENT
	LAMP S.A. MK2RD25840NBRW MINI KOMBIC G2 RD 2700 NW BR/WH		LAMP S.A. PL306035OP5440NW PLAT G3 600X600 3600 NW OPAL IP65 WH		POLSADOR DE PERSIANES
	LAMP 9241490 KOMBIC BRIGHT 2000 NW		LAMP S.A.U. S8244000 CPE27223 HERMETICA LED 600x600_2 x LED SQUARE 2500 480 HV-LV2 a 0,45A		ENLLUMENAT D'EMERGÈNCIA
	LAMP 9241360 KOMBIC BRIGHT 3000 NW		LAMP S.A. GA230WF840NI GAP G2 2800 NW WFL INOX		DETECTOR VOLUMÈTRIC
	LAMP 9241380 KOMBIC BRIGHT 4000 NW		LAMP POINT LED 2000 WW GR Ø480 LED HI-POWER		DETECTOR e-MULTISENSOR Auto Dim e-CONTROLS
	LAMP 14740450 FIL LED G2 PRISM SUS 3000 NW WH.		LAMP 10541030 MUN LIGHT SUR Ø480 4000 WW WH		LLUM DE VIGIA
	LAMP 14740460 FIL LED G2 PRISM SUS 4600 NW WH.		LAMP 10541000 MUN LIGHT SUR Ø780 6700 WW WH		LLUMENERA UMBRAL ASCENSOR
	LAMP S.A. 9600900+9600483+9600400 FINE LEDS STRIP IP20+ PERFIL 12mm OPAL 12.0 W		SCHMITZ WILA. 161-004-123. GREAT Pendelleuchte. 10280W		QUADRE ELÈCTRIC
	LAMP S.A. 9600900+9600483+9600400 FINE LEDS STRIP IP20+ PERFIL 12mm OPAL 22.3 W		INTERRUPTOR		QUADRE DE POLSADORS
	SIMON 84030038-884 Luminaria estancia 840 IP65 NW 1200. Negro		COMUTADOR		
	SIMON 84031038-884 Luminaria estancia 840 IP65 NW 1500. Negro				

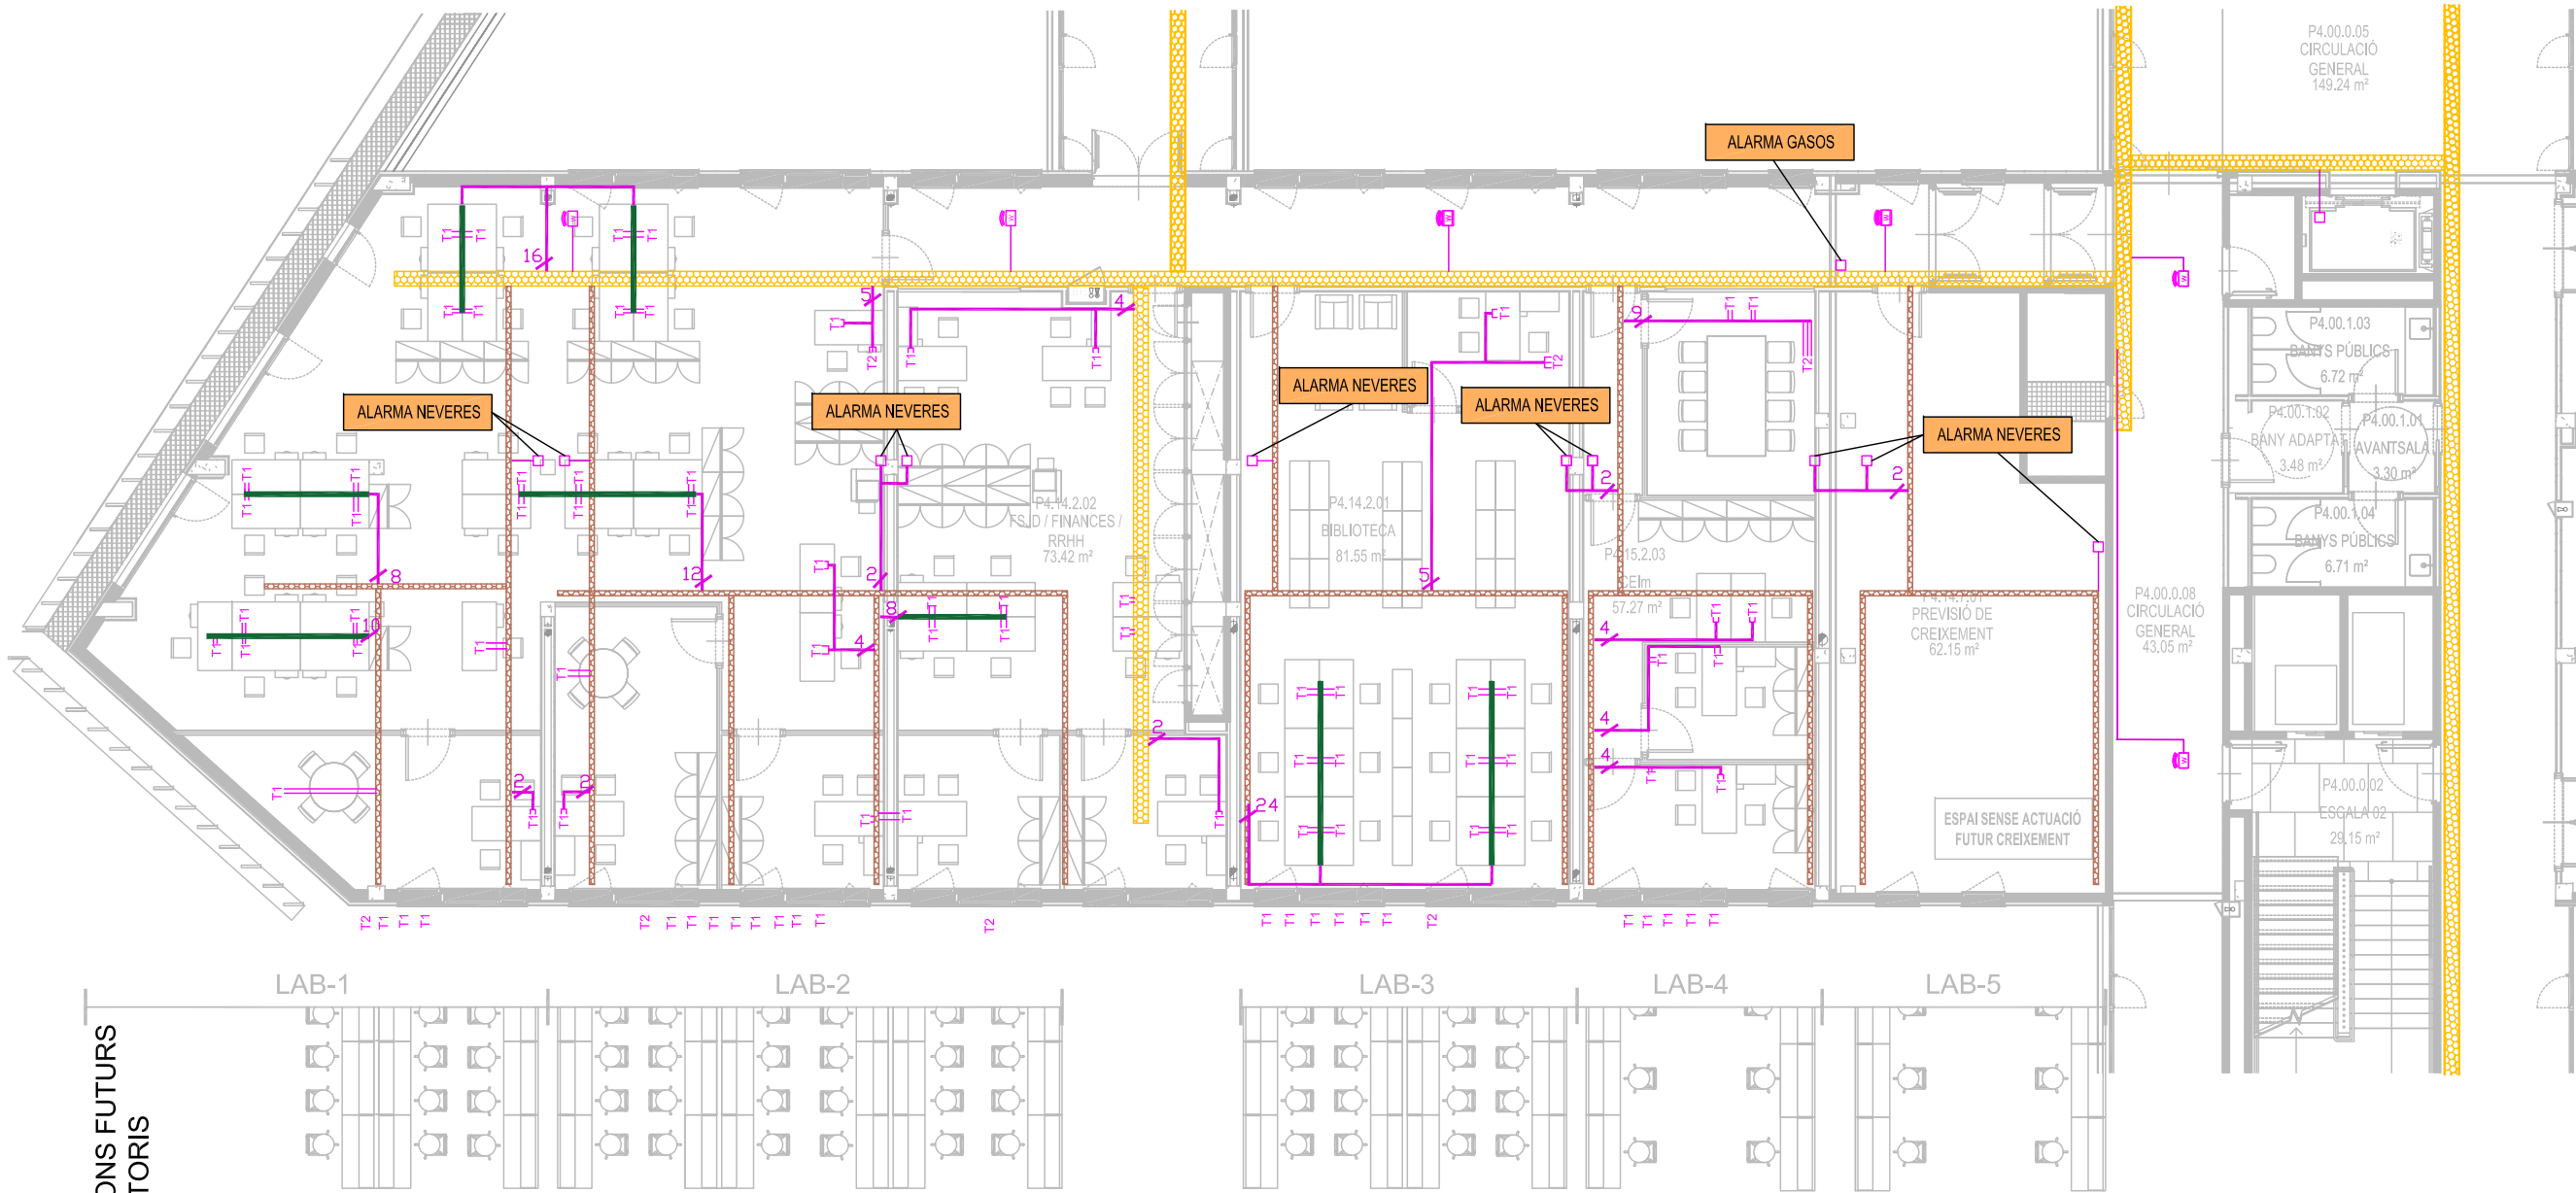


PREVISIONS FUTURS
LABORATORIS

LLEGGENDA VEU / DADES, TELEFONIA

- | | | | |
|--|--------------------------------------|--|--|
| | RACK DE TELECOMUNICACIONS | | CANAL PORTAMECANISMES |
| | SAFATA 300x60 SENYALS FEBLES | | ROSETA INDIVIDUAL DE PRESA DE VEU I DADES |
| | SAFATA 200x60 SENYALS FEBLES | | ROSETA DOBLE DE PRESA DE VEU I DADES |
| | SAFATA 100x60 SENYALS FEBLES | | LLOC DE TREBALL: ROSETA DOBLE PER A PRESA DE VEU I DADES |
| | CABLEJAT DE 4 PARELLS TRENATS CAT 6A | | LLOC DE TREBALL: ROSETA TRIPLE PER A PRESA DE VEU I DADES |
| | CANALITZACIO TUB CORRUGAT Ø50mm | | LLOC DE TREBALL: ROSETA QUÀDRUPLE PER A PRESA DE VEU I DADES |
| | COLUMNA CANALITZACIO ELÈCTRICA | | PRESA PER A TELÈFON |
| | CAIXA DE DERIVACIO | | ROSETA DE PRESA DE PUNT WI-FI |
| | CABLEJAT HDMI | | PRESA PER A PANTALLA |

NOTA: ALARMA DE GASOS I NEVERA AMB EL CABLEJAT INSTAL·LAT EN EL FALS SOSTRE PER COMPLETAR INSTAL·LACIO EN UN FUTUR

LLEGGENDA

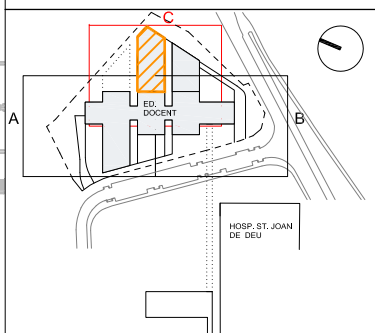

ESCALA
A1 1:75
A3 1:150

AUTOR DEL PROJECTE ENGINYERIA

PINE ARQ **SC enginyeria**

PINEARO S.L.P.,
Albert de Pineda i Alvarez, arq.
SC ENGINYERIA S.L.,
José Serra Capmany, Eng.Ind.

CLIENT


SJD **Sant Joan de Déu**
Barcelona · Hospital

PROJECTE PROJECTE D'EXECUCIO
(PEDIATRIC CANCER CENTER)

REV	DATE	DESCRIPTION
-----	------	-------------


TITOL PLÀNOL
PLANTA QUARTA (ZONA B)
ÀREA D'ADMINISTRACIO
(PROVISIONAL)
VEU I DADES

No PROJECTE	DATA	DISCIPLINA	Nº PLÀNOL	EM
1491	04-2020		E.05	

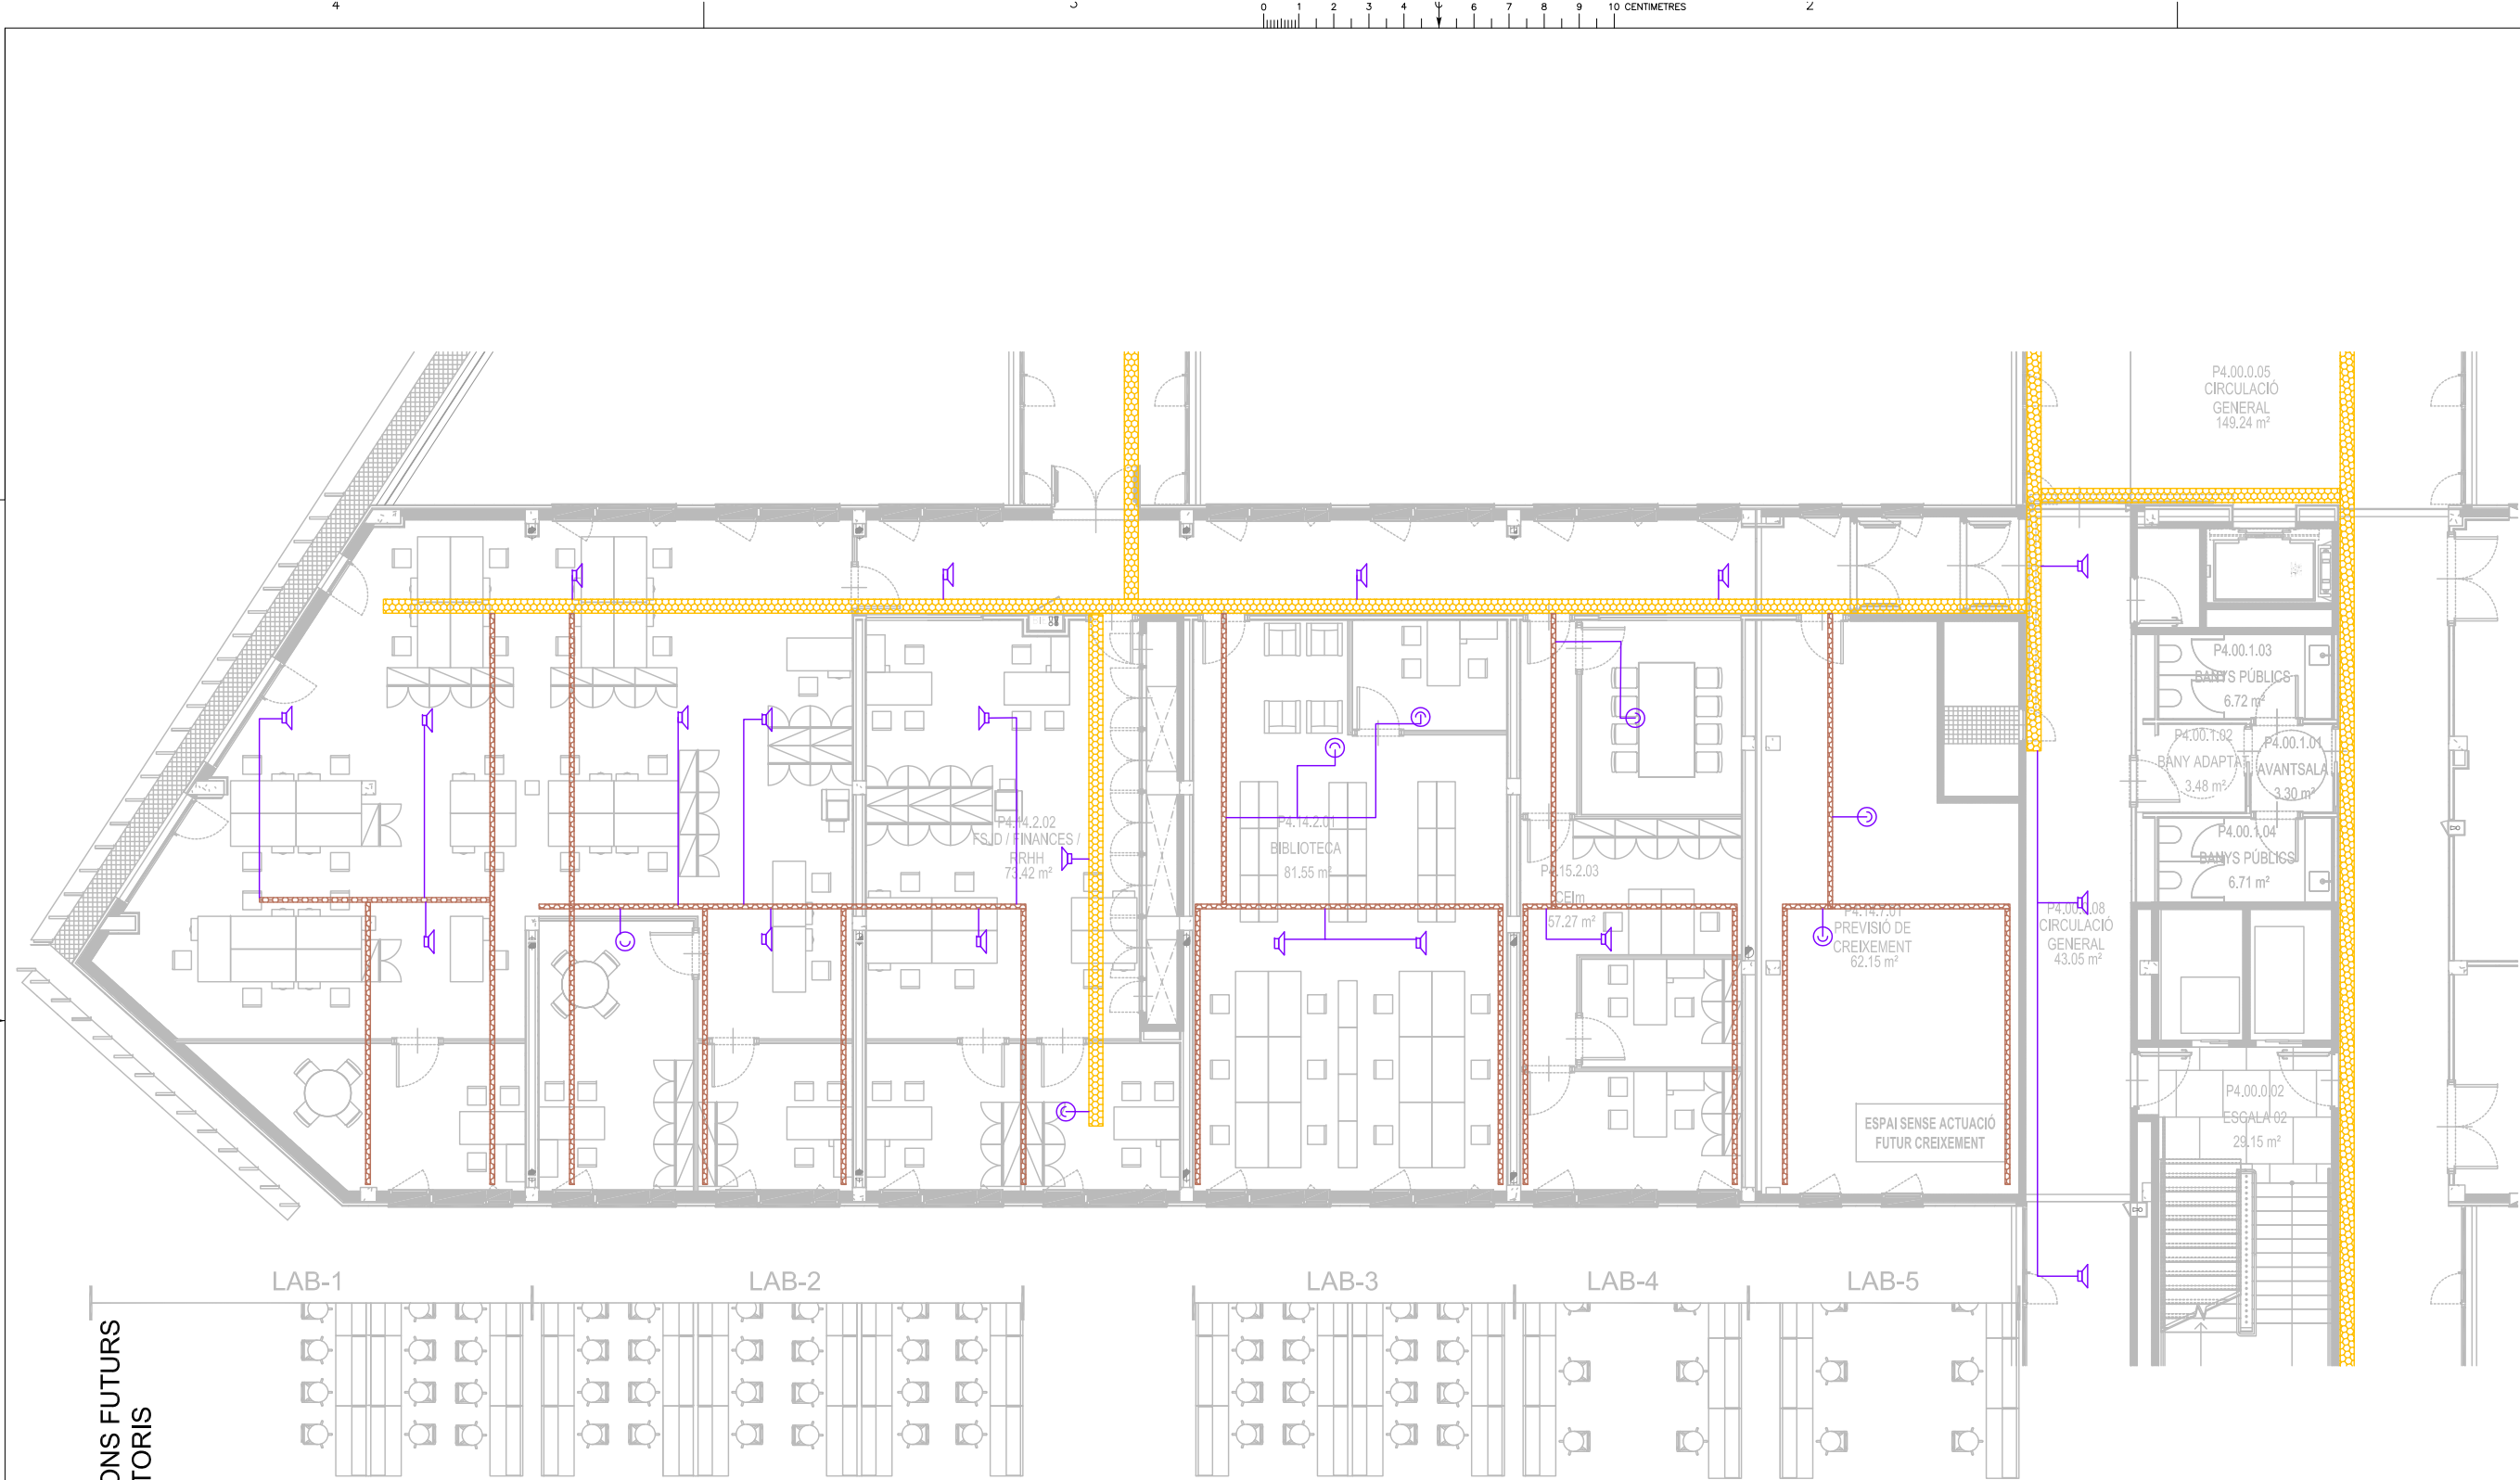

PREVISIONS FUTURS
LABORATORIS

LLEGGENDA

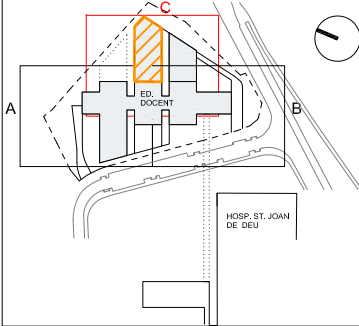

ESCALA
A1 1:75
A3 1:150

AUTOR DEL PROJECTE ENGINYERIA



PINEARO S.L.P.,
Albert de Pineda i Alvarez, arq.

SC ENGINYERIA S.L.,
José Serra Capmany, Eng.Ind.

CLIENT



PROJECTE PROJECTE D'EXECUCIÓ
(PEDIÀTRIC CANCER CENTER)


REV DATE DESCRIPTION

TITOL PLÀNOL
PLANTA QUARTA (ZONA B)
ÀREA D'ADMINISTRACIÓ
(PROVISIONAL)
MEGAFONIA

No PROJECTE DATA DISCIPLINA Nº PLÀNOL EM
1491 04-2020 E.06

LLEGGENDA MEGAFONIA

- SAFATA 300x60 SENYALS FEBLES
- ALTAVEU
- BOTZINA EXPONENCIAL
- CABLEJAT SONORITZACIÓ
- PUPITRE MICROFÒNIC
- RACK DE TELECOMUNICACIONS
- ESPERA A FALS SOSTRE PER DERIVAR CAP A FUTURS PUNTS DE CONSUM

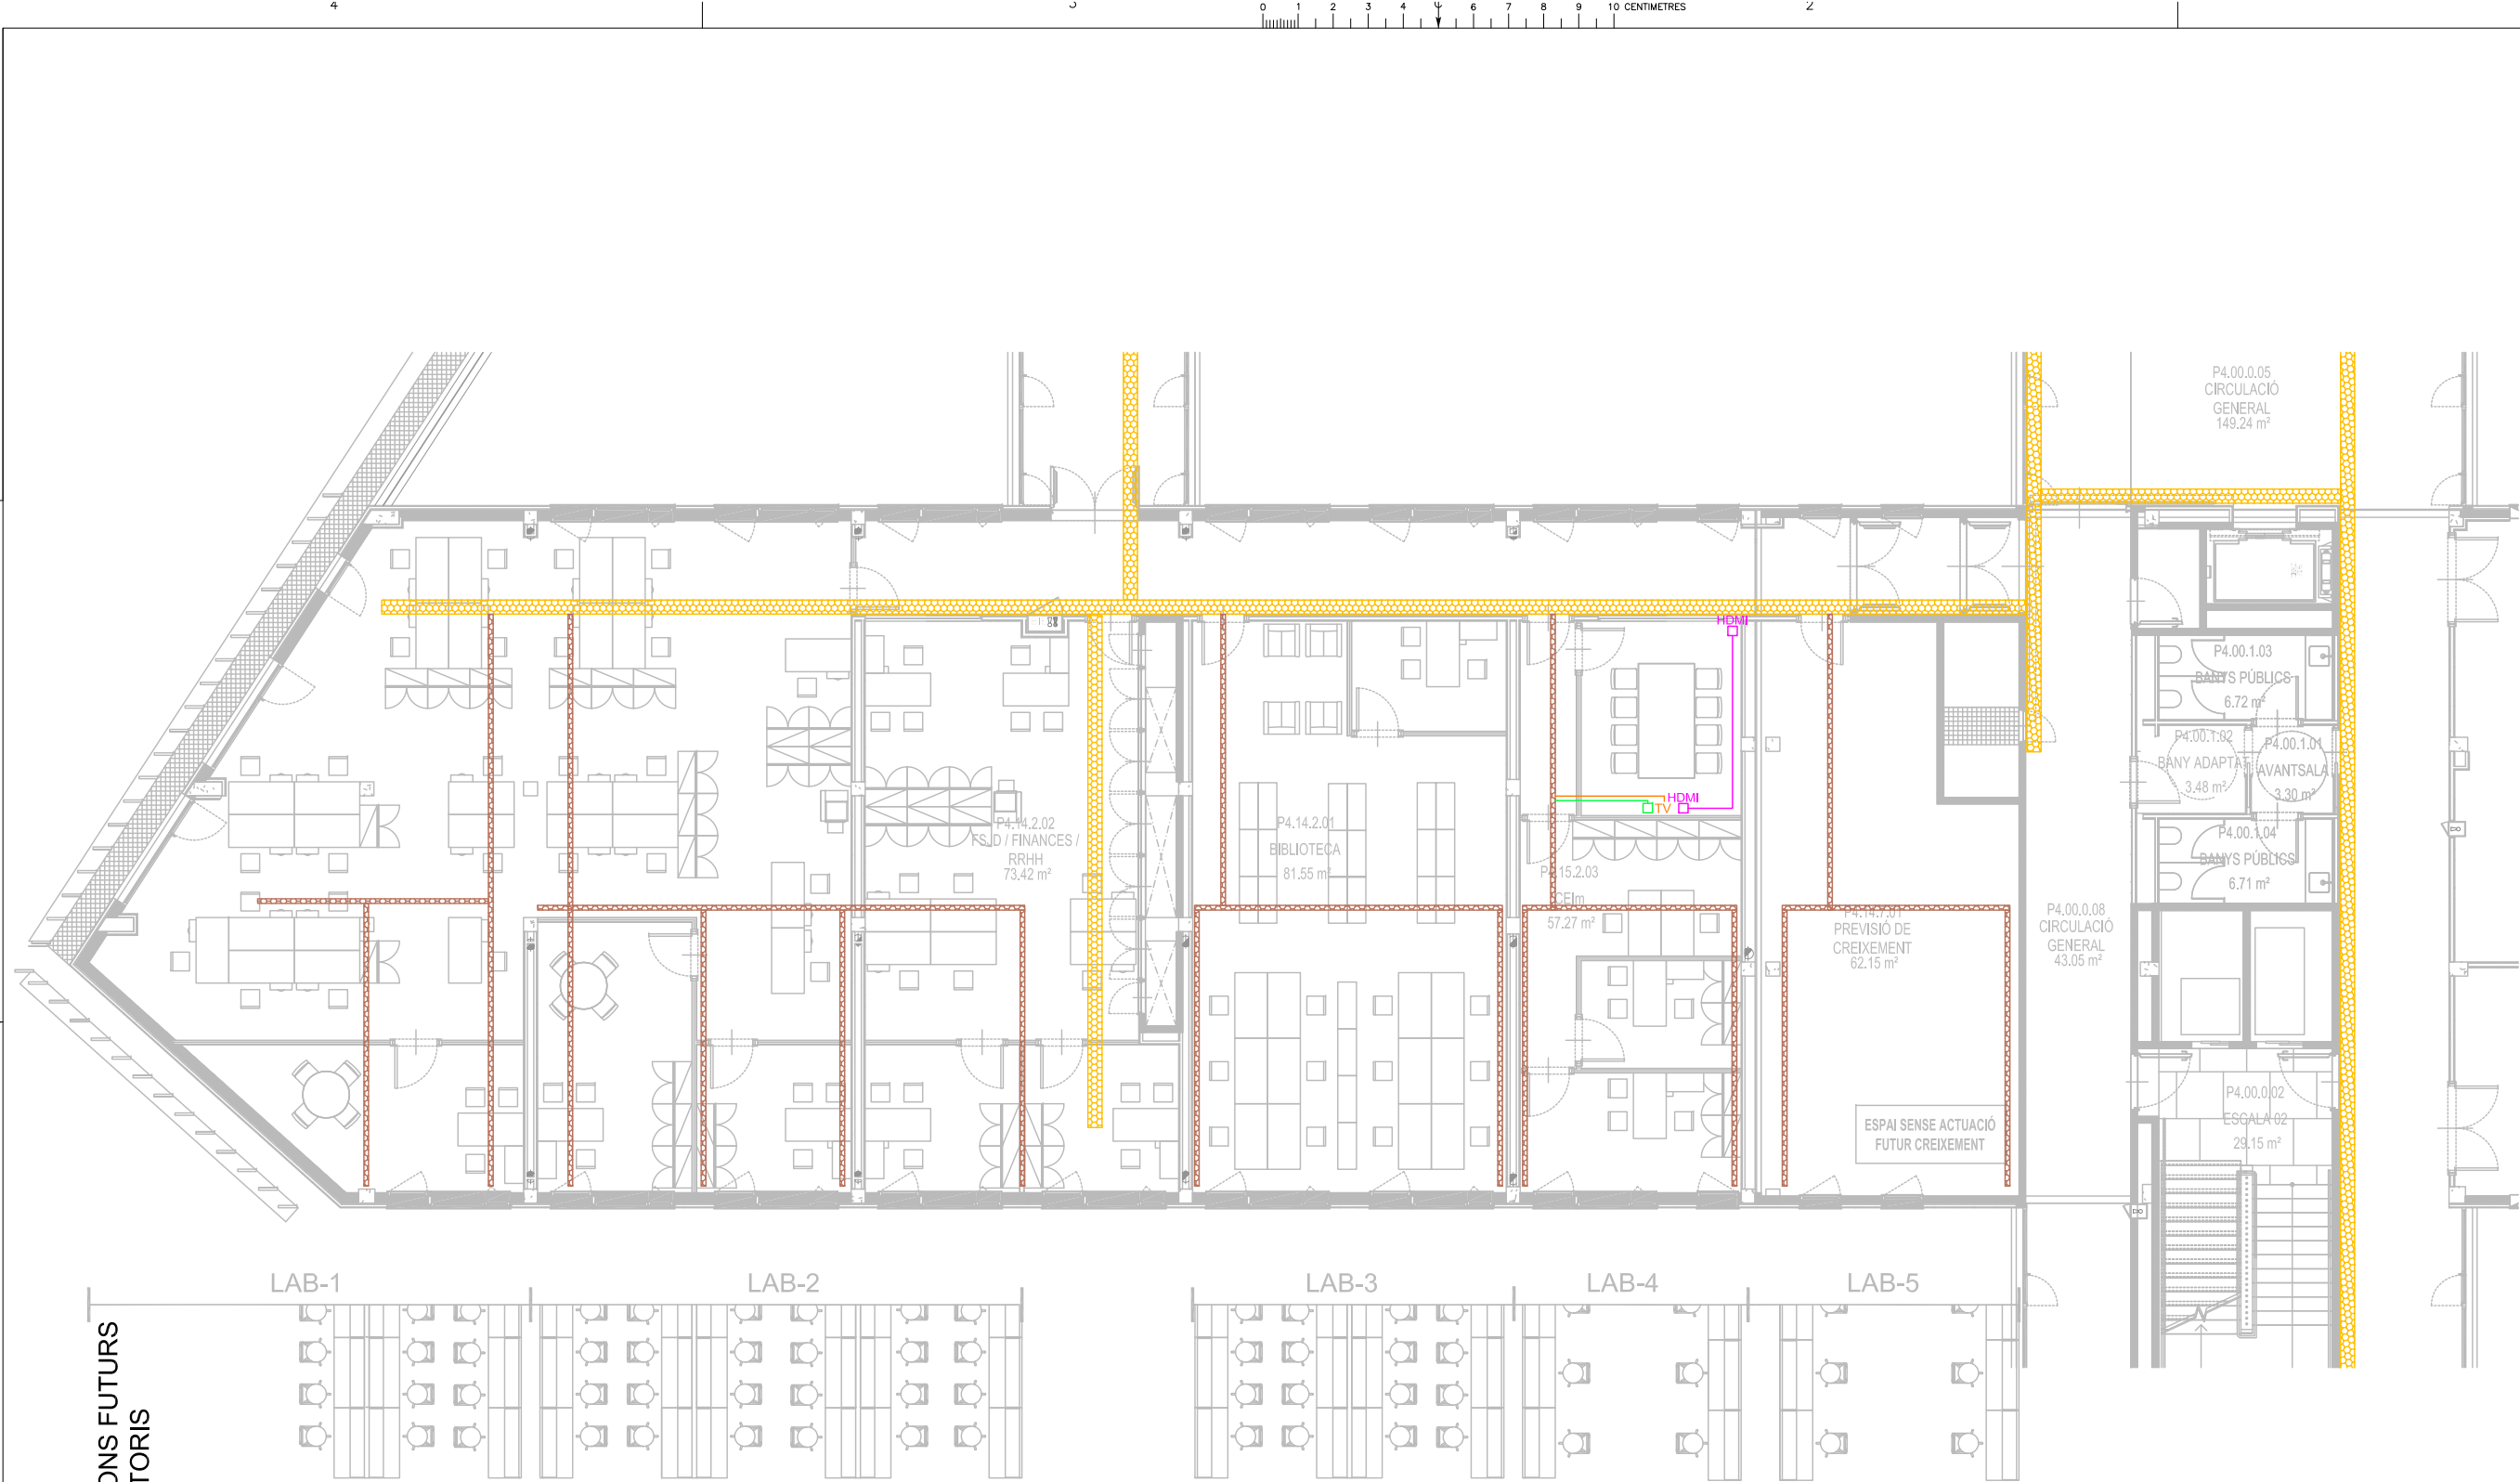

PREVISIONS FUTURS
LABORATORIS

LLEGENDA TELEVISIÓ I HDMI

TV

PRESA DE TELEVISIÓ

CABLEJAT TV - FM

SAFATA 300x60 SENYALS FEBLES

PRESA RJ-45 PREVISIÓ INSTAL·LACIÓ TV PER CABLE IP

PRESA RJ-45 PREVISIÓ INSTAL·LACIÓ TV/M PER CABLE IP

CANALITZACIÓ PREVISIÓ INSTAL·LACIÓ TV PER CABLE IP

AMPLIFICADOR TV

ANTENA TV-FM

CABLEJAT HDMI

HDMI

PRESA HDMI

RACK

RACK DE TELECOMUNICACIONS

NOTA:

Els punts de TV existents en àrees que no es remodelen es connectaran a la nova xarxa.

Al costat de les preses coaxials es disposarà una presa de veu i dades.

LLEGENDA


ESCALA
A1 1:75
A3 1:150

AUTOR DEL PROJECTE
PINE ARQ
SC enginyeria

CLIENT
SJD Sant Joan de Déu
Barcelona · Hospital

PROJECTE
PROJECTE D'EXECUCIÓ
(PEDIÀTRIC CANCER CENTER)

REV	DATE	DESCRIPTION		
TÍTOL PLÀNOL PLANTA QUARTA (ZONA B) ÀREA D'ADMINISTRACIÓ (PROVISIONAL) TV-HDMI-AUDIO				
No PROJECTE	DATA	DISCIPLINA	Nº PLÀNOL	EM
1491	04-2020		E.07	

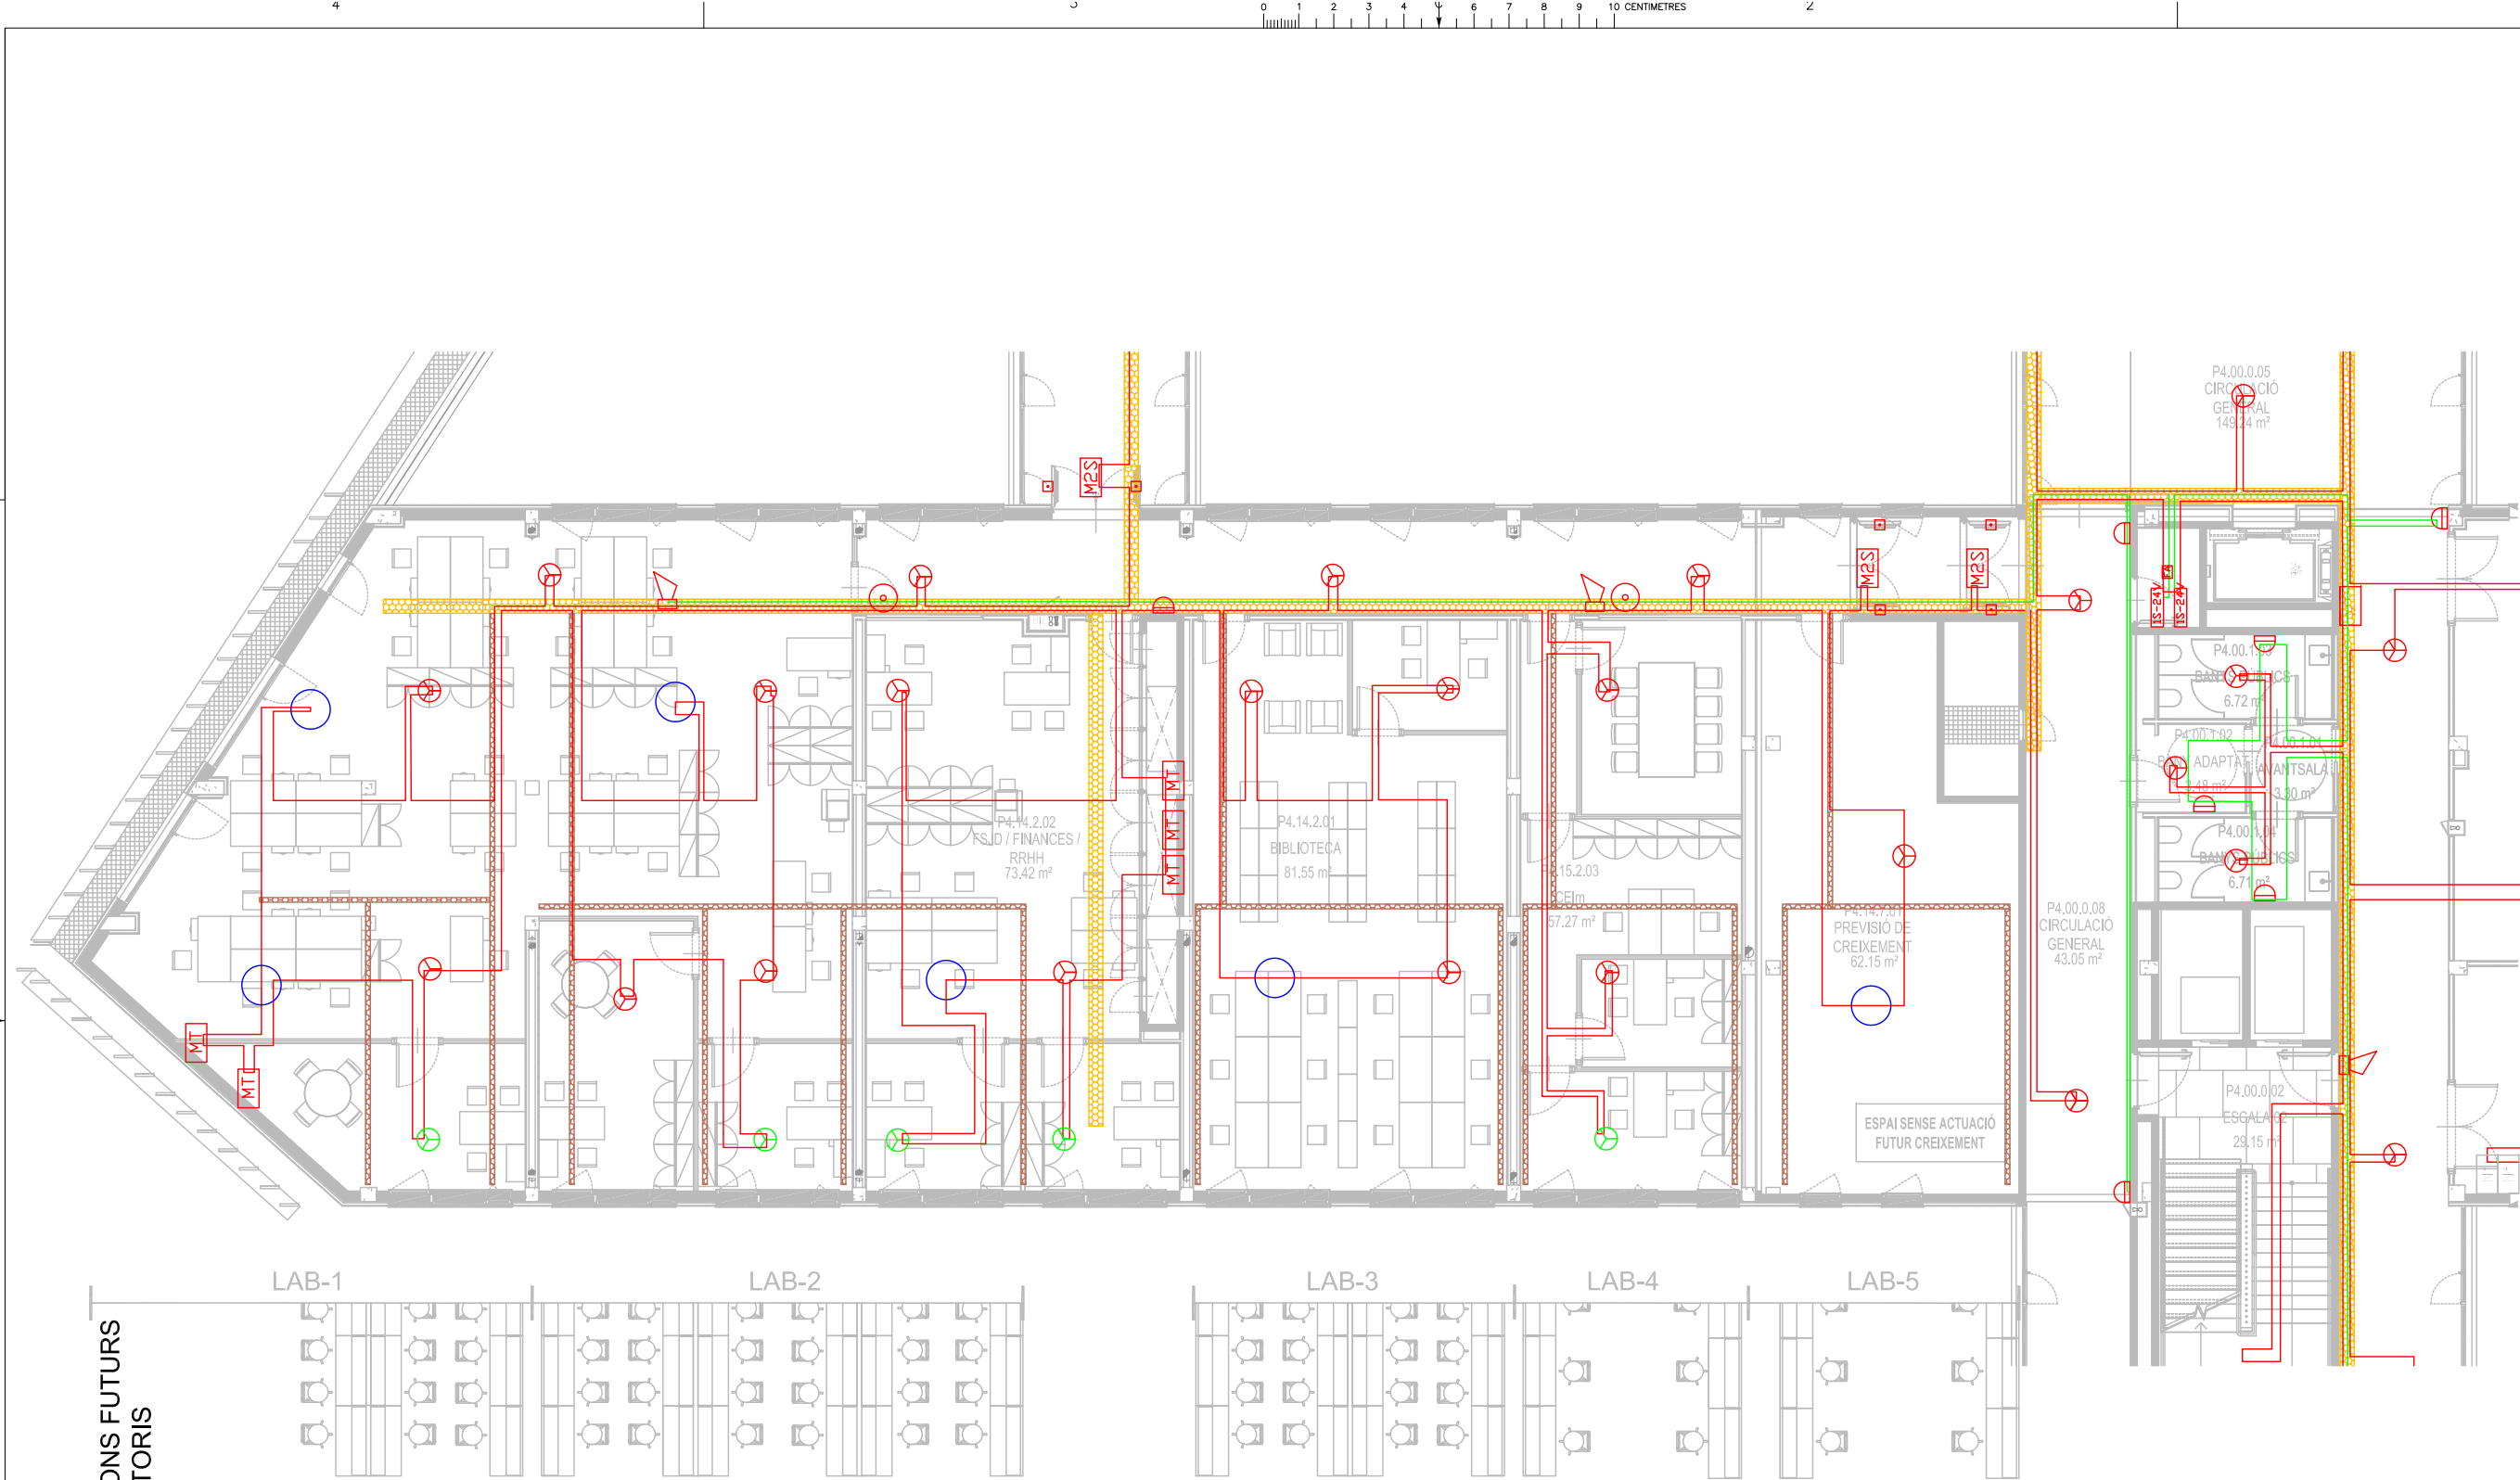


PREVISIONS FUTURS
LABORATORIS

LLEENDA CONTRA INCENDIS

	CENTRAL DETECCIÓ D'INCENDIS.		CABLEJAT D'ALIMENTACIÓ ELÈCTRICA
	DETECTOR ÒPTIC FUMS		SAFATA 300x60 SENYALS FEBLES
	POLSADOR D'ALARMA		CAIXA DERIVACIÓ
	SIRENA ÒPTICO-ACÚSTICA		MÒDUL TÈCNIC (1 ENTRADA)
	ELECTROIMAN RETENIDOR PORTA R.F.		COMPORTA TALLAFOCS
	CIRCUIT SENYAL DE DETECCIÓ I ALARMA		MÒDUL 1 SORTIDA RELÉ
	PILOT ESTRABOSCÒPIC DE PARET		MÒDUL 2 SORTIDES RELÉ
	PILOT ESTRABOSCÒPIC DE SOSTRE		MÒDUL 1 SORTIDA 24V SUPERVISADA
	DETECTORS PROVISIONALS A MOURE QUAN S'EXECUTIN ELS LABORATORIS		FONT D'ALIMENTACIÓ 24V 3Ah
	PUNT ON ES FARÀ LA CONNEXIÓ FUTURA DELS DETECTORS PROVISIONALS QUAN S'EXECUTIN ELS LABORATORIS		

LLEENDA

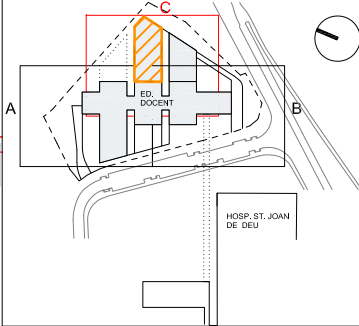

ESCALA
A1 1:75
A3 1:150

AUTOR DEL PROJECTE
PINE ARQ
SC enginyeria

PINEARO S.L.P.,
Albert de Pineda i Alvarez, arq.
SC ENGINYERIA S.L.,
José Serra Capmany, Eng.Ind.


CLIENT
SJD Sant Joan de Déu
Barcelona · Hospital

PROJECTE
PROJECTE D'EXECUCIÓ
(PEDIÀTRIC CANCER CENTER)

REV	DATE	DESCRIPTION
-----	------	-------------

TÍTOL PLÀNOL
PLANTA QUARTA (ZONA B)
ÀREA D'ADMINISTRACIÓ (PROVISIONAL)
PROTECCIÓ CONTRA INCENDIS
DETECCIÓ

No PROJECTE	DATA	DISCIPLINA	Nº PLÀNOL	EM
1491	04-2020		E.08	

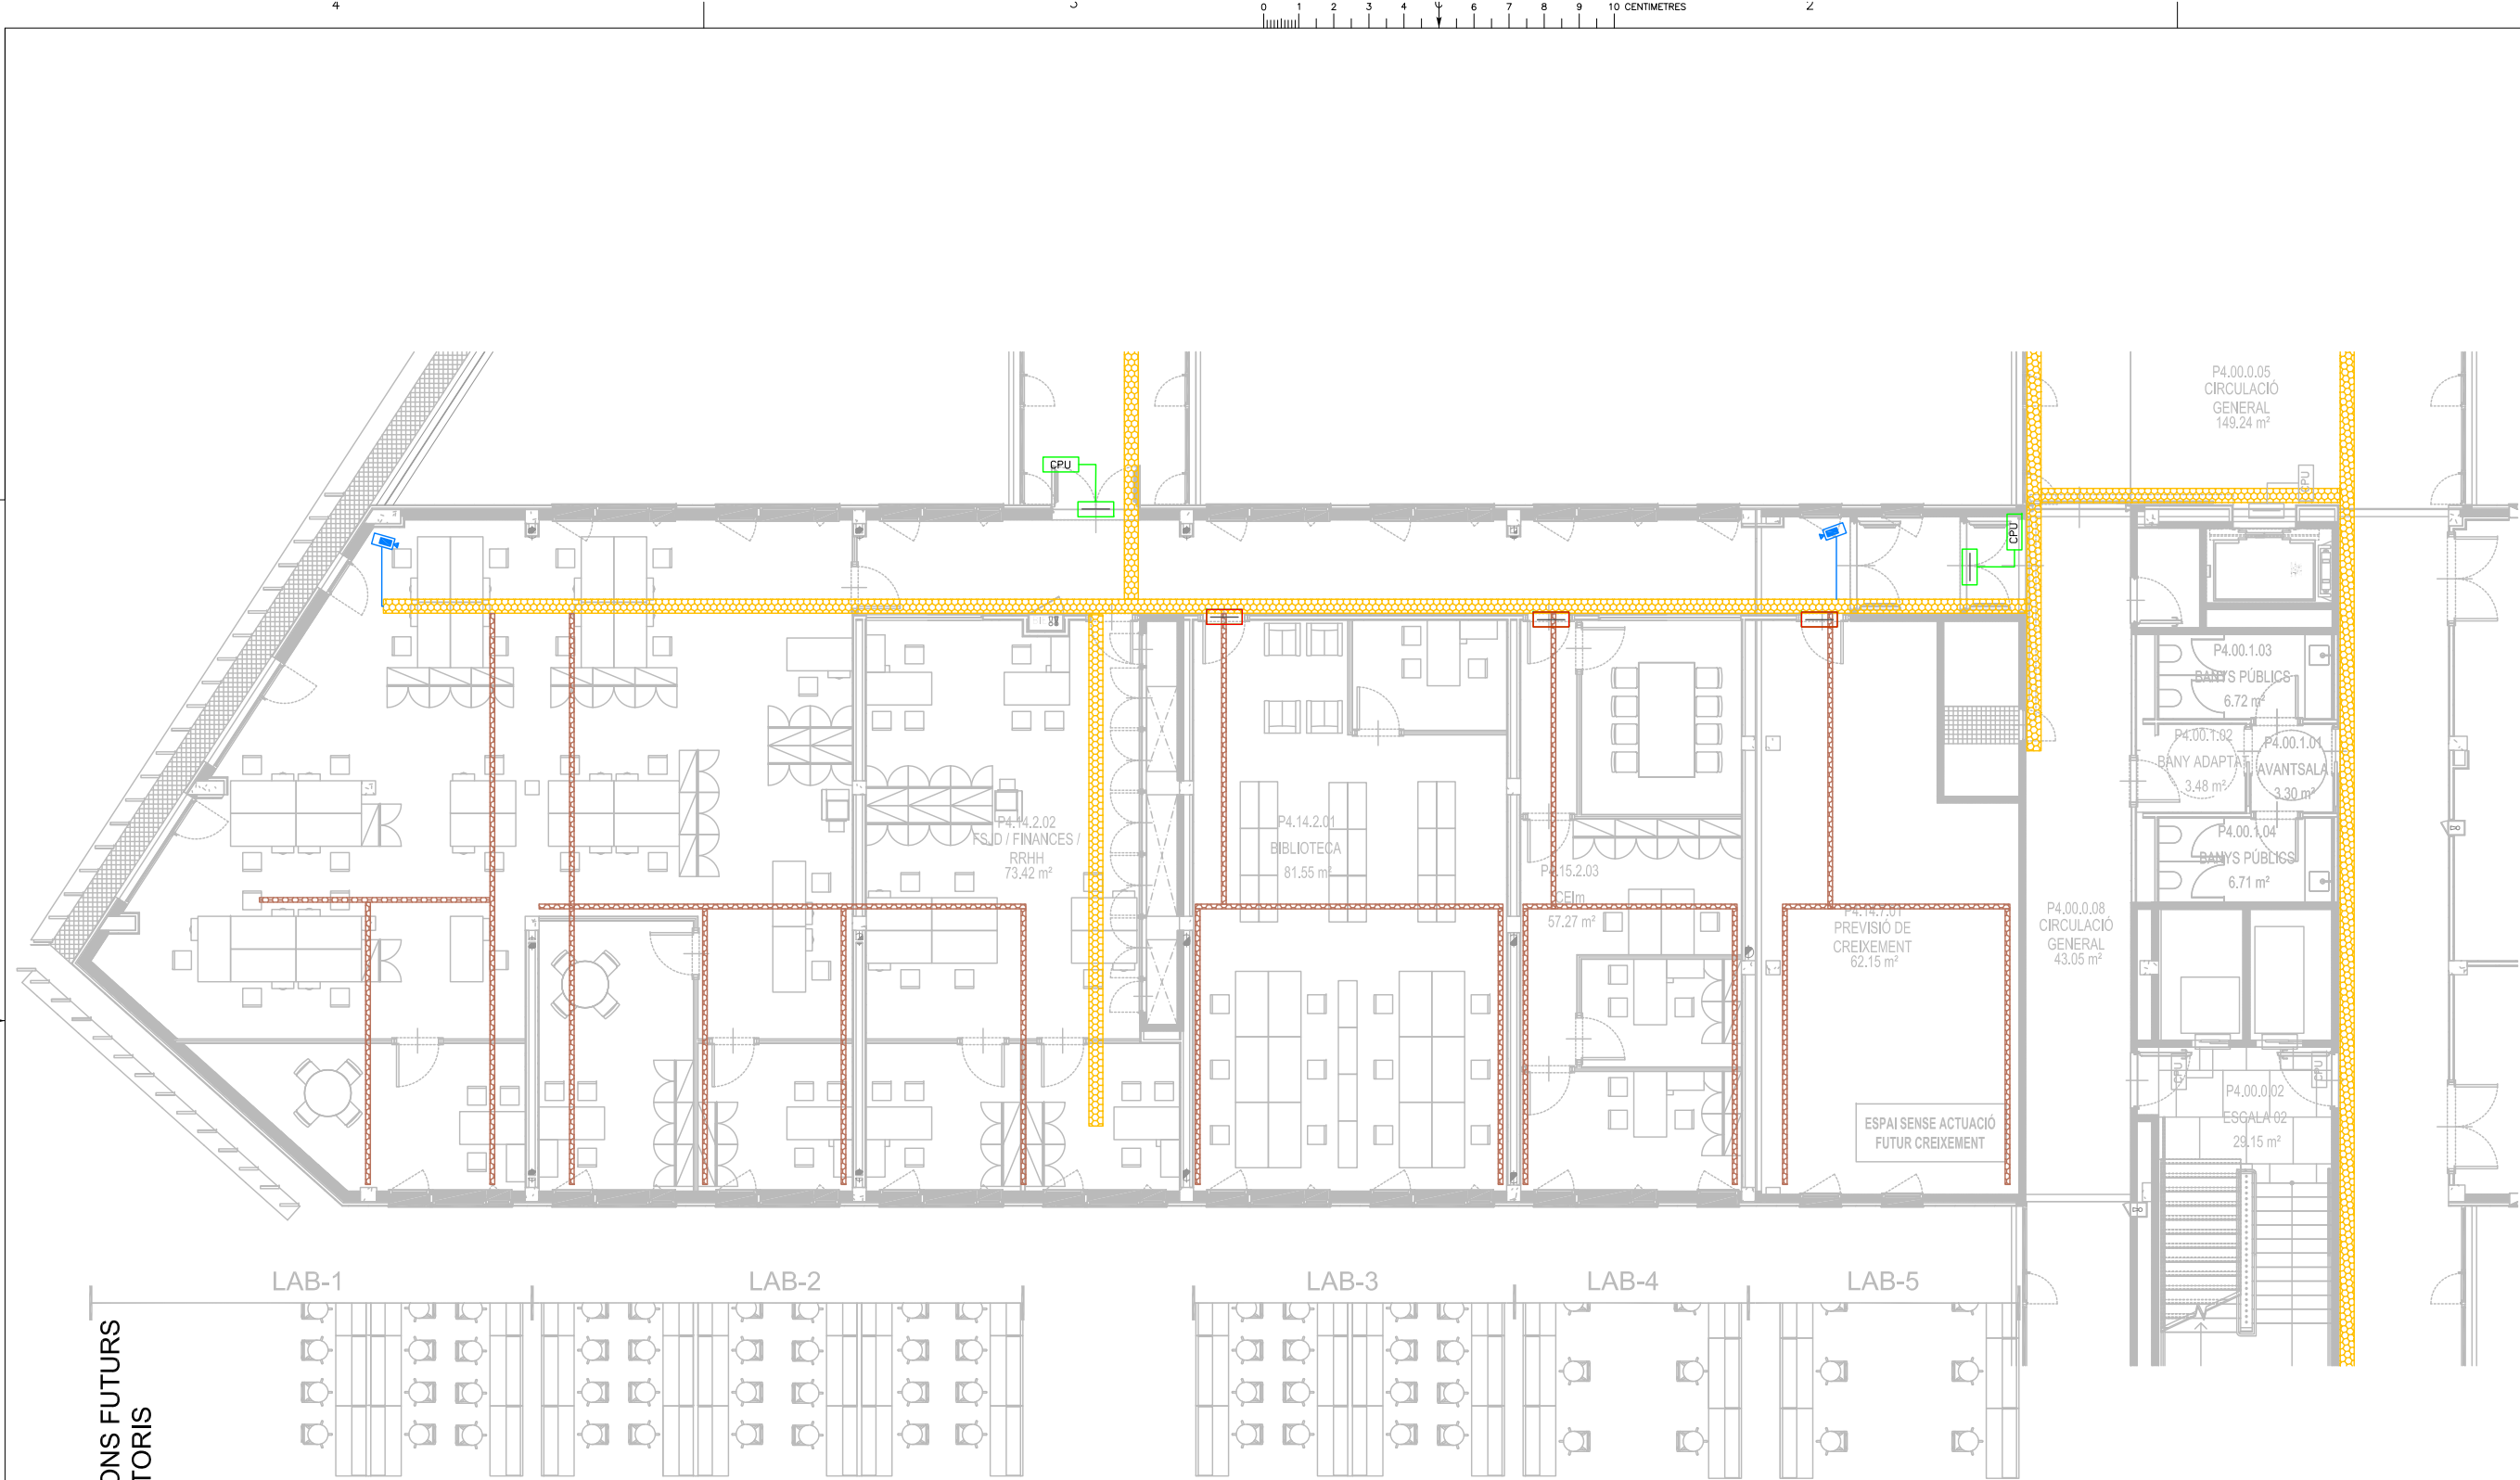

PREVISIONS FUTURS
LABORATORIS

LLEGENDA PROTECCIÓ I SEGURETAT

SAFATA DE SENYALS FEBLES

CÀMERA PASSADISOS IR HIKVISION
MOD. DS-2CD2723

CÀMERA SALES HIKVISION
MOD. DS-2CD2725

CÀMERA PER EXTERIOR

CABLEJAT CÀMERA

PORTES OFF-LINE

PORTES ON-LINE

PORTES AMB CONTROL SCHINDLER - SALTO

RACK DE TELECOMUNICACIONS

LLEGENDA

ESCALA
A1 1:75
A3 1:150

AUTOR DEL PROJECTE
INGENYERIA
PINE ARQ **SC enginyeria**

PINEARO S.L.P.,
Albert de Pineda i Alvarez, arq.
CLIENT
SC ENGINYERIA S.L.,
José Serra Capmany, Eng.Ind.

SJD **Sant Joan de Déu**
Barcelona · Hospital

PROJECTE
PROJECTE D'EXECUCIÓ
(PEDIÀTRIC CANCER CENTER)

REV	DATA	DESCRIPTION		
TITOL PLÀNOL PLANTA QUARTA (ZONA B) ÀREA D'ADMINISTRACIÓ (PROVISIONAL) PROTECCIÓ I SEGURETAT				
No PROJECTE	DATA	DISCIPLINA	Nº PLÀNOL	EM
1491	04-2020		E.09	

PREVISIONS FUTURS
LABORATORIS

LAB-1

LAB-2

LAB-3

LAB-4

LAB-5


ESPAI SENSE ACTUACIÓ
FUTUR CREIXEMENT

ASC

LLEENDA COORDINACIÓ DE SOSTRES

	LAMP S.A. MK2RD25840NBRW MINI KOMBIC G2 RD 2700 NW BR/WH LAMP 14740450 FIL LED G2 PRISM SUS 3000 NW WH.		LAMP S.A. PL3060350P5440NW PLAT G3 600X600 3600 NW OPAL IP54 WH
	LAMP 14740460 FIL LED G2 PRISM SUS 4600 NW WH.		ENLLUMENAT D'EMERGÈNCIA
	ALTAVEU		DETECTOR ÒPTIC FUMS
	ESPERA A FALS SOSTRE PER DERIVAR CAP A FUTURS PUNTS DE CONSUM		DETECTORS PROVISIONALS A MOURE QUAN S'EXECUTIN ELS LABORATORIS
	DIFUSOR D'AIRE ROTACIONAL AMB FILTRE ABSOLUT		

LLEENDA

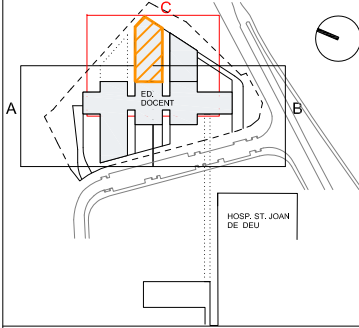

ESCALA
A1 1:75
A3 1:150

AUTOR DEL PROJECTE

ENGINYERIA

PINE ARQ **SC**
enginyeria

PINEARQ S.L.P.,
Albert de Pineda i Alvarez, arq.

SC ENGINYERIA S.L.,
José Serra Capmany, Eng.Ind.

CLIENT

SJD **Sant Joan de Déu**
Barcelona · Hospital

PROJECTE

PROJECTE D'EXECUCIÓ

(PEDIÀTRIC CANCER CENTER)

REV DATE DESCRIPTION

TITOL PLÀNOL

PLANTA QUARTA (ZONA B)
ÀREA D'ADMINISTRACIÓ
(PROVISIONAL)
COORDINACIÓ DE SOSTRES

No PROJECTE	DATA	DISCIPLINA	Nº PLÀNOL	EM
1491	04-2020		E.10	